


Схема подстанций Сары-Кум ОРУ-110/6кВ и КРУН-6кВ

Отпайка от ВЛ-110кВ №117

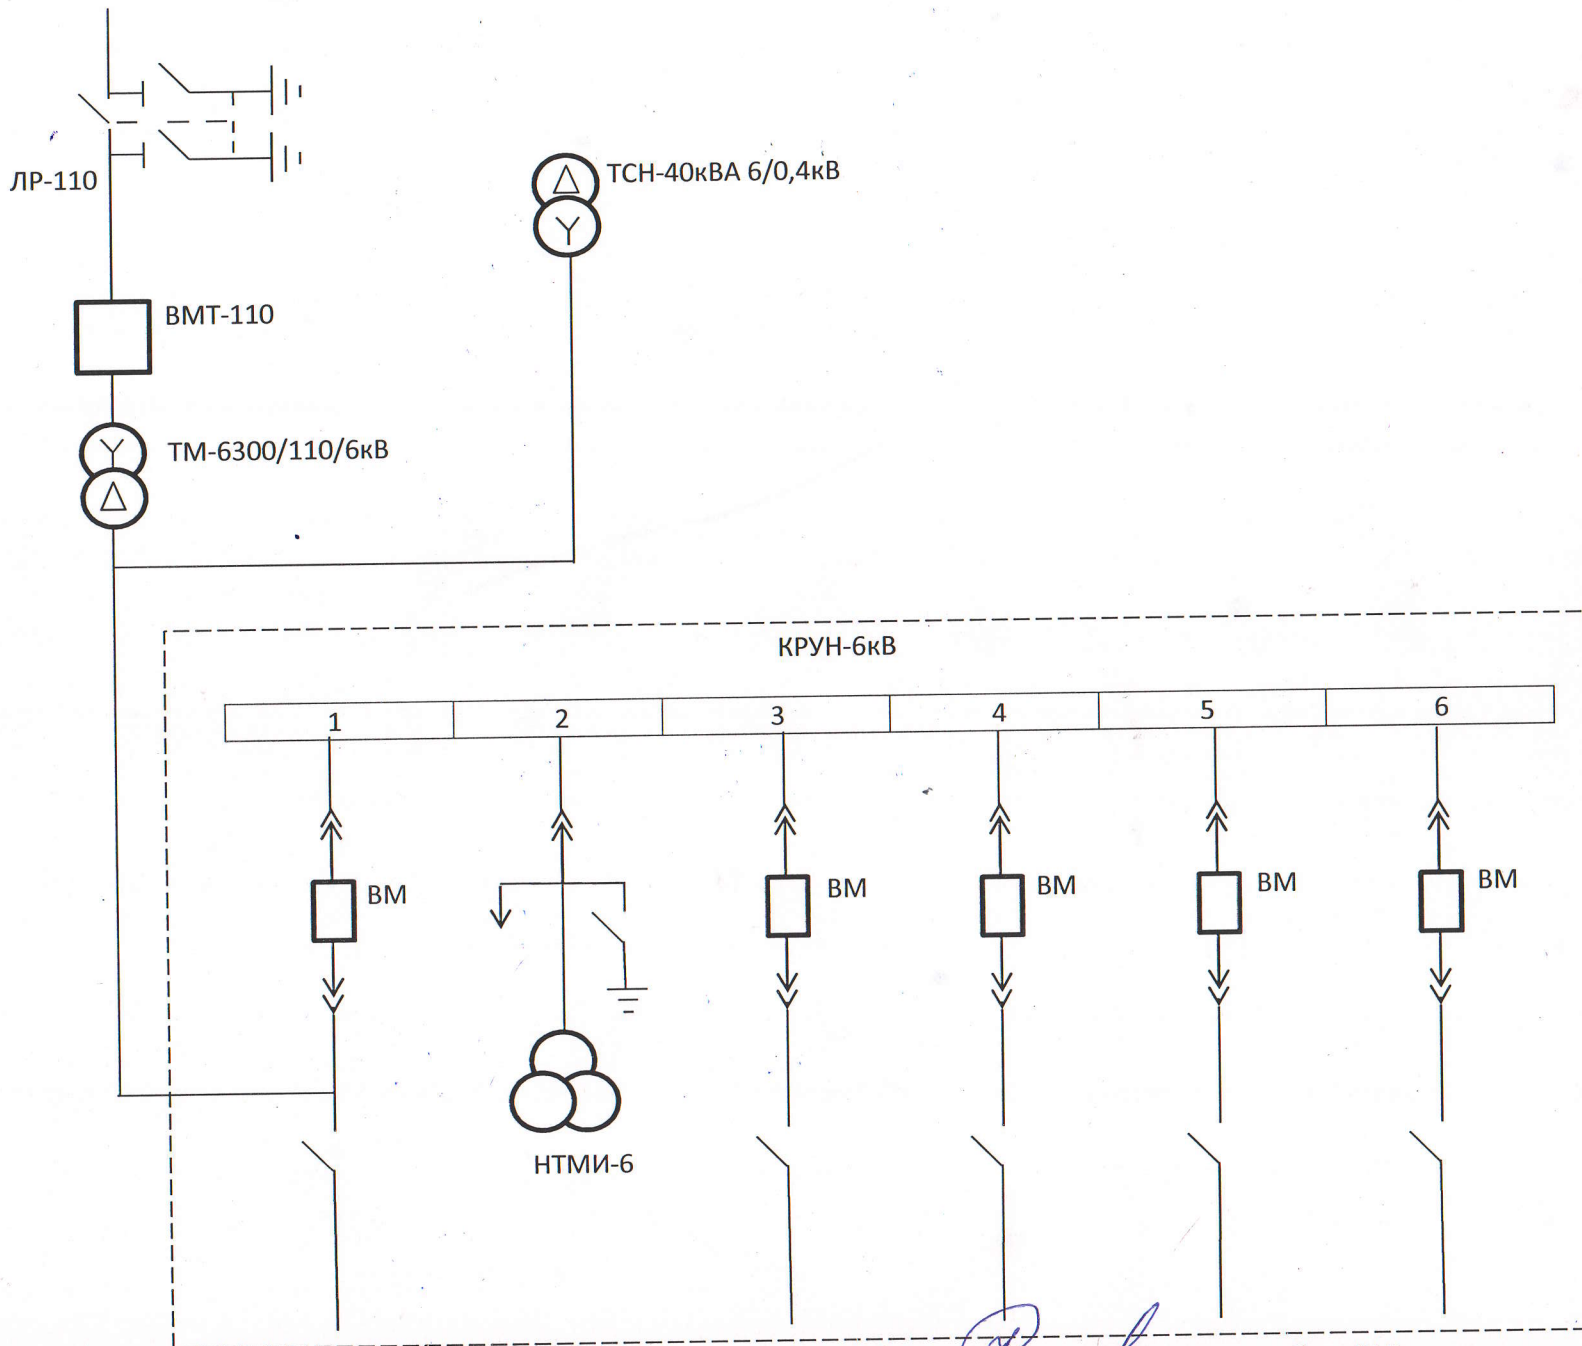

Начальник участка ЦЭСиП

Кушкимбаев Ж.Р.

Кушкимбаев Ж.Р.