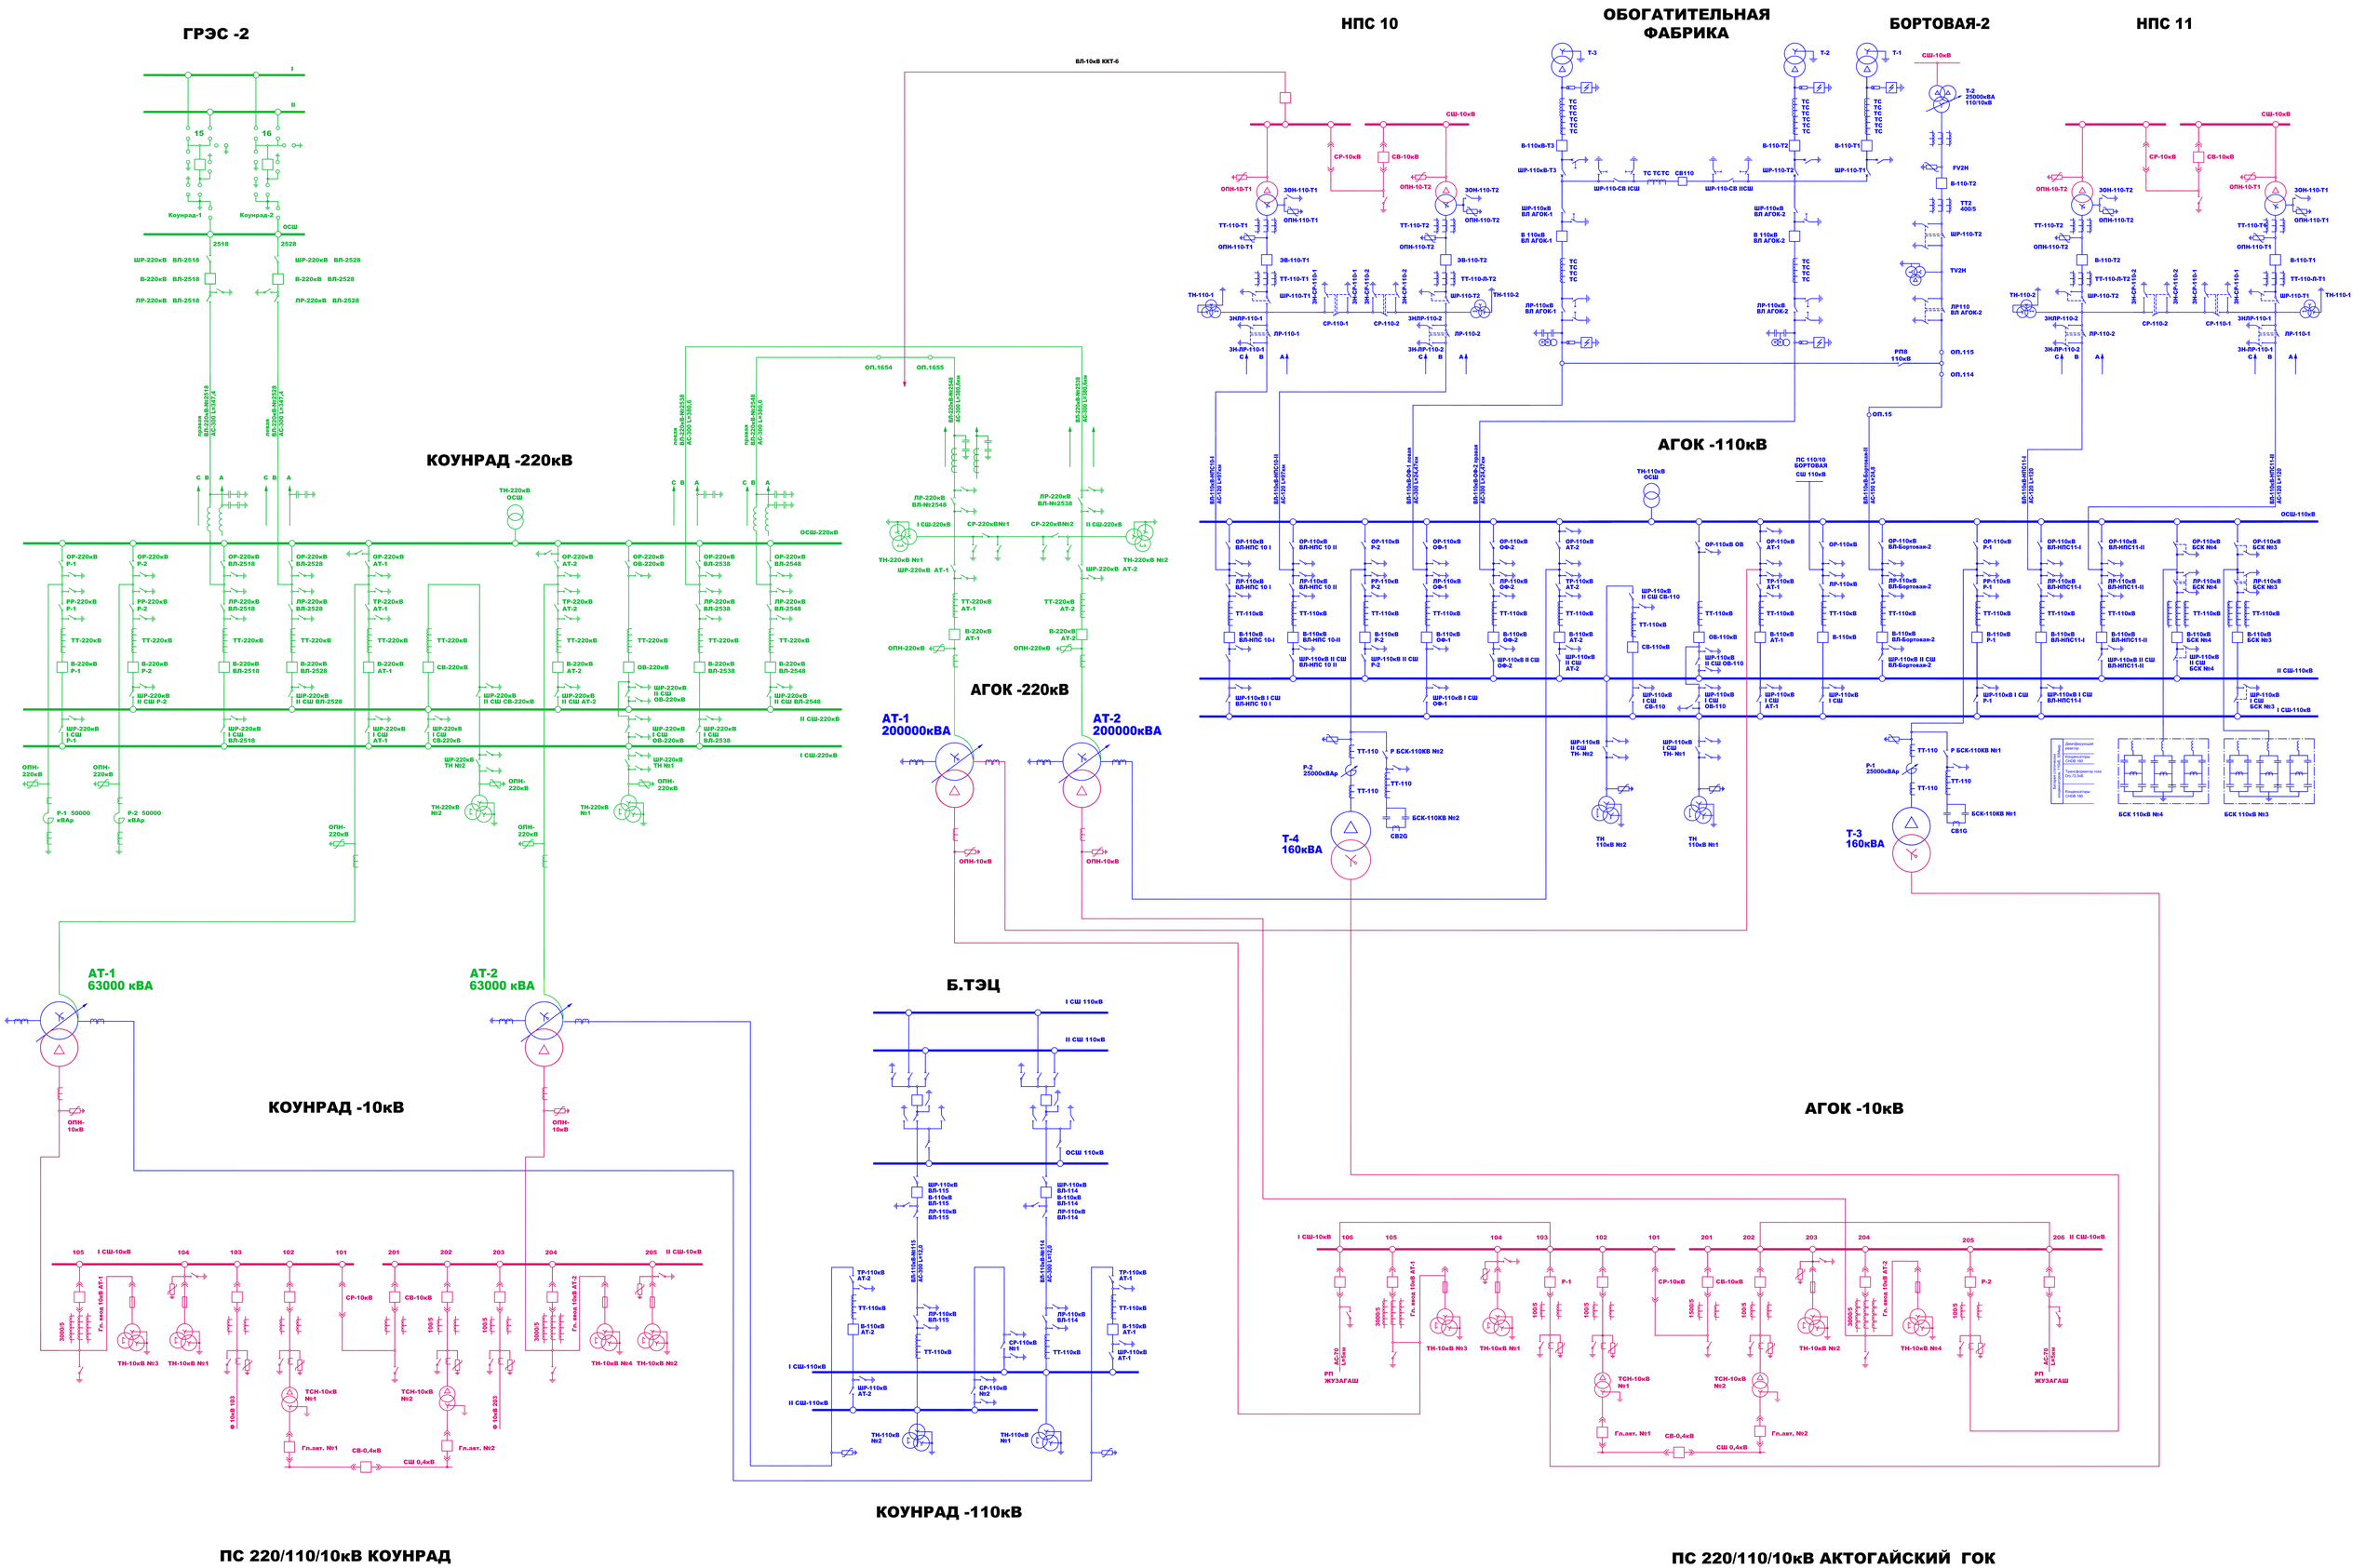

СХЕМА ЭЛЕКТРОСНАБЖЕНИЯ АКТОГАЙСКОГО ГОКА