
Схема электрических сетей 35кВ АО"ГЭС" г.Жезказгана

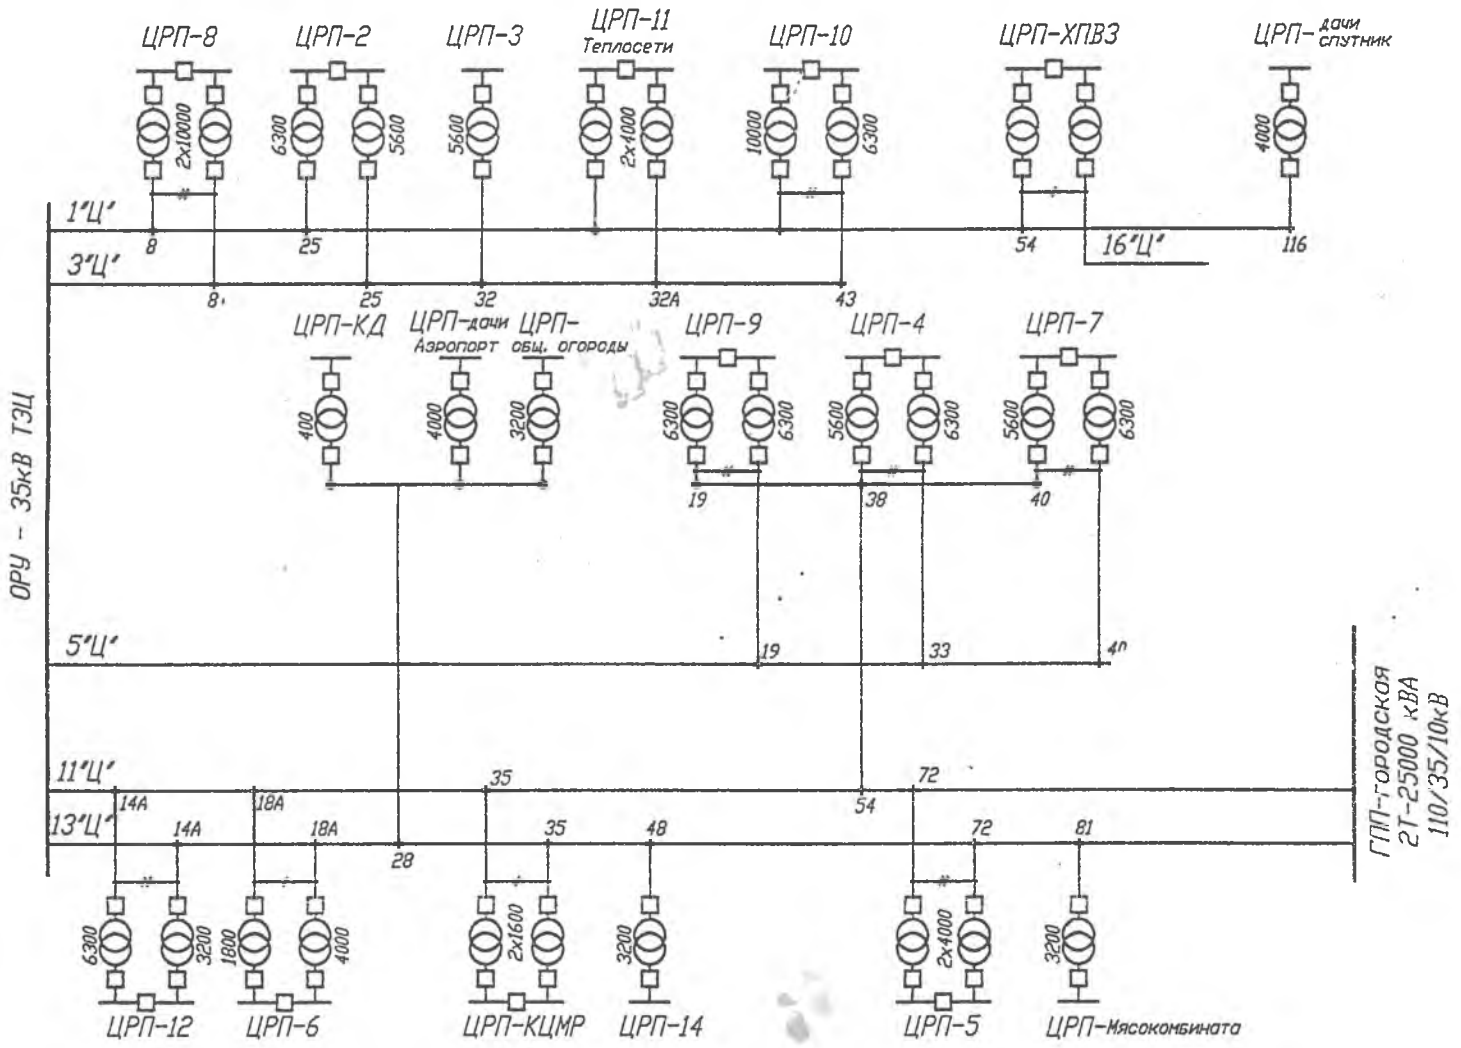

Изм	Лист	N.докум.	Подпись	Дата
Выполнил		Виноградова		
Нач.отд. ЭЛ		Рохся Н.К.		
Нач.отд. ТП и ЦП		Жандилов К.Т.		

Схема электрических сетей 35 кВ

Лит.	Масса	Масшт

Лист | Листов 1

АО"ГЭС" г.Жезказган

Инв.N подл. | Подп. и дата | Взам.инв.N° | Инв.N°дубл. | Подп. и дата