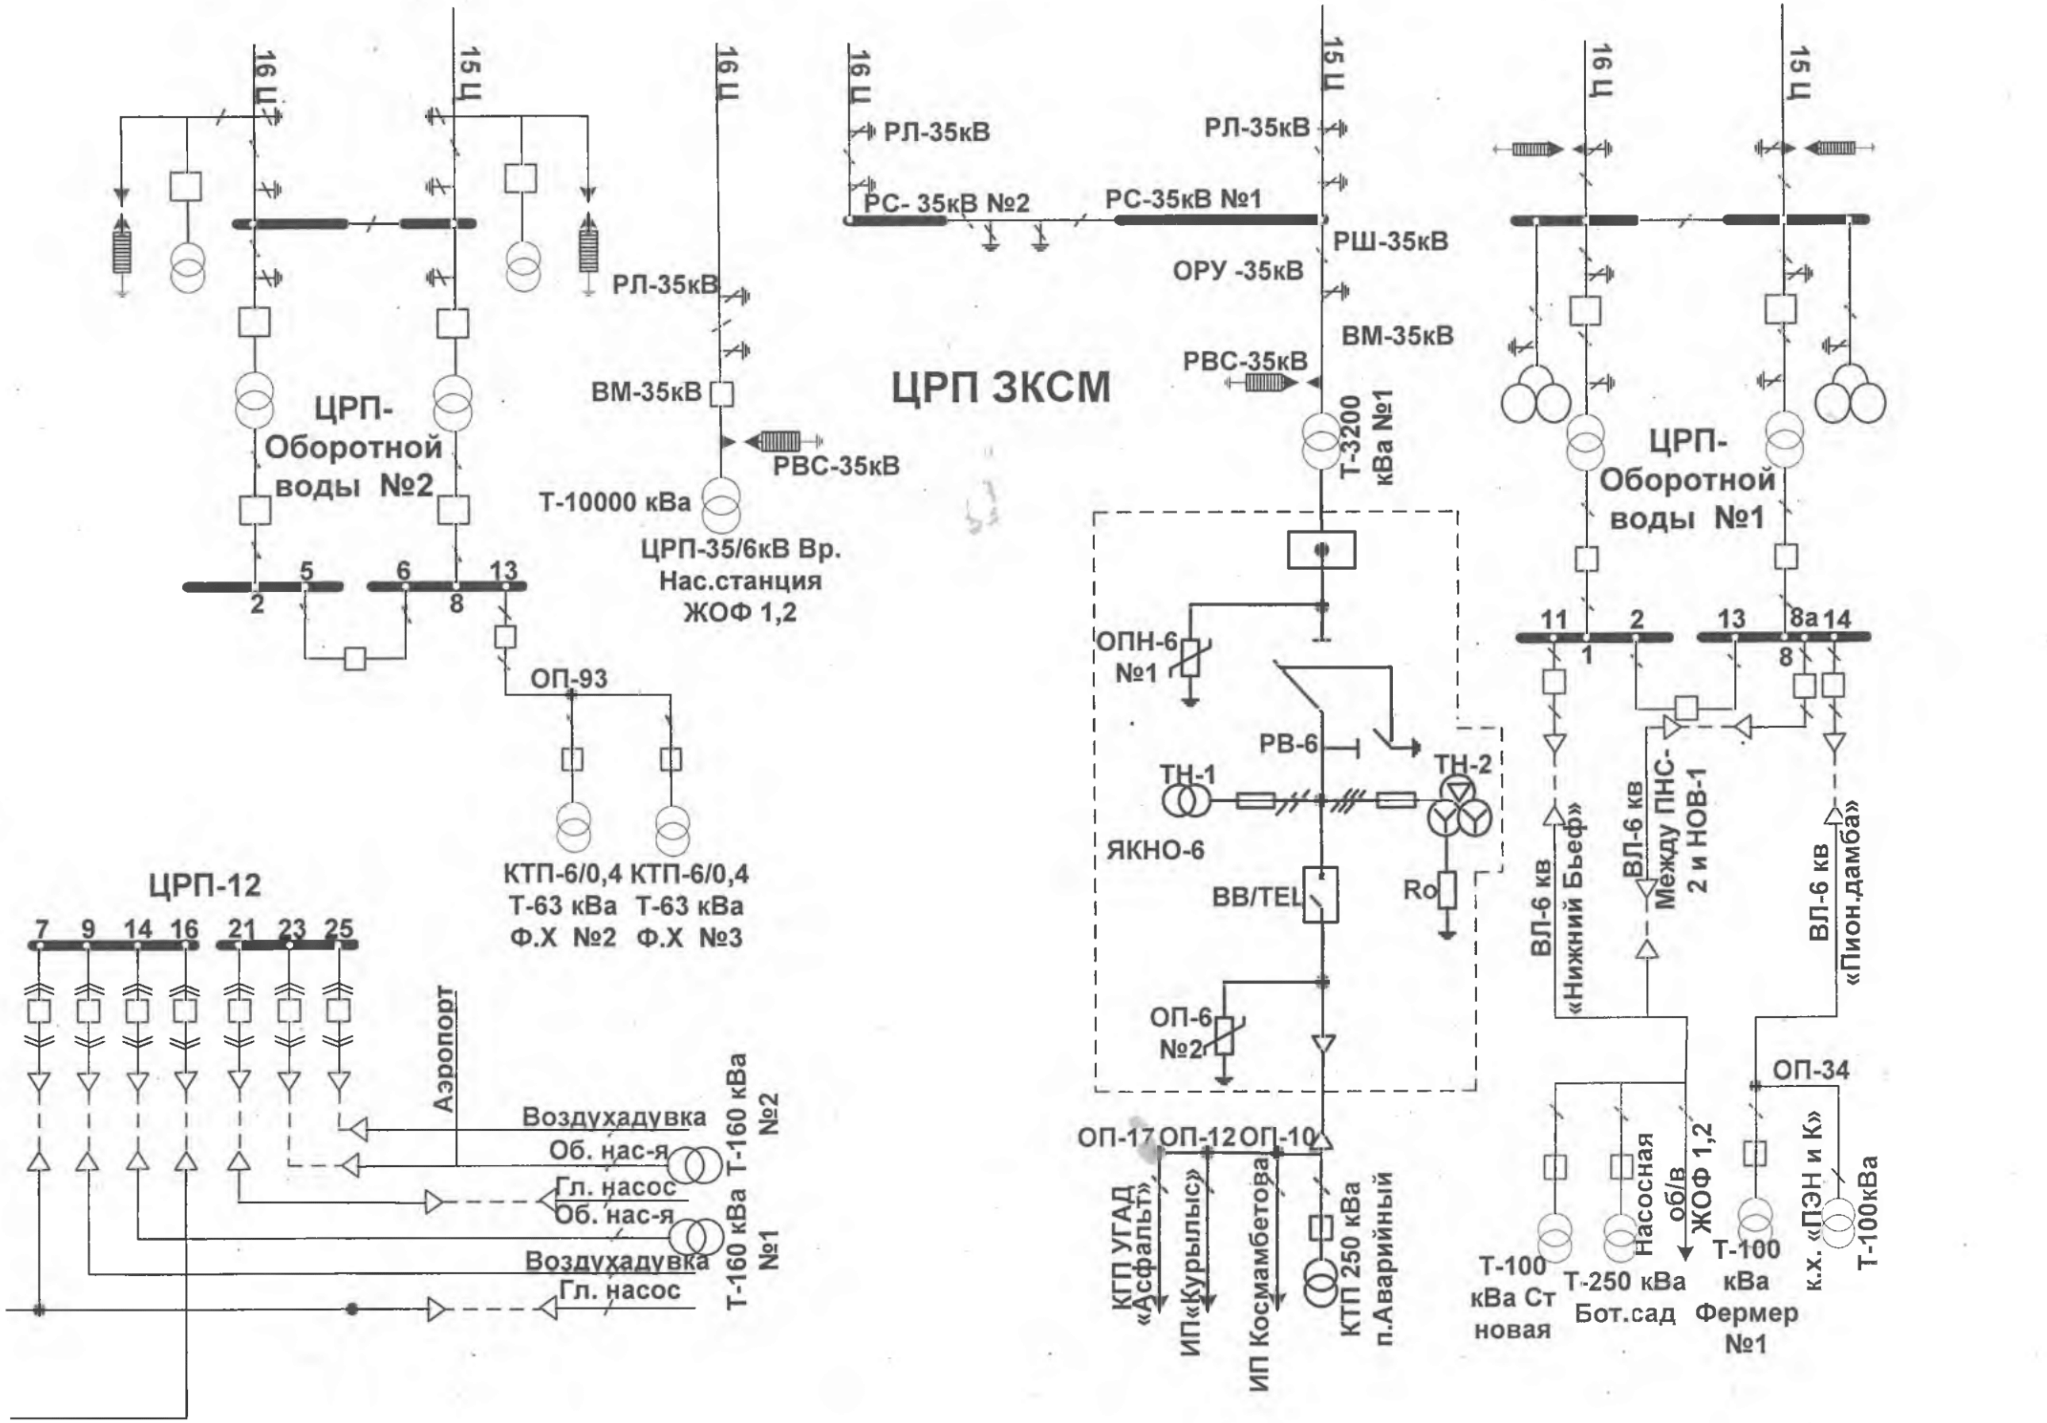
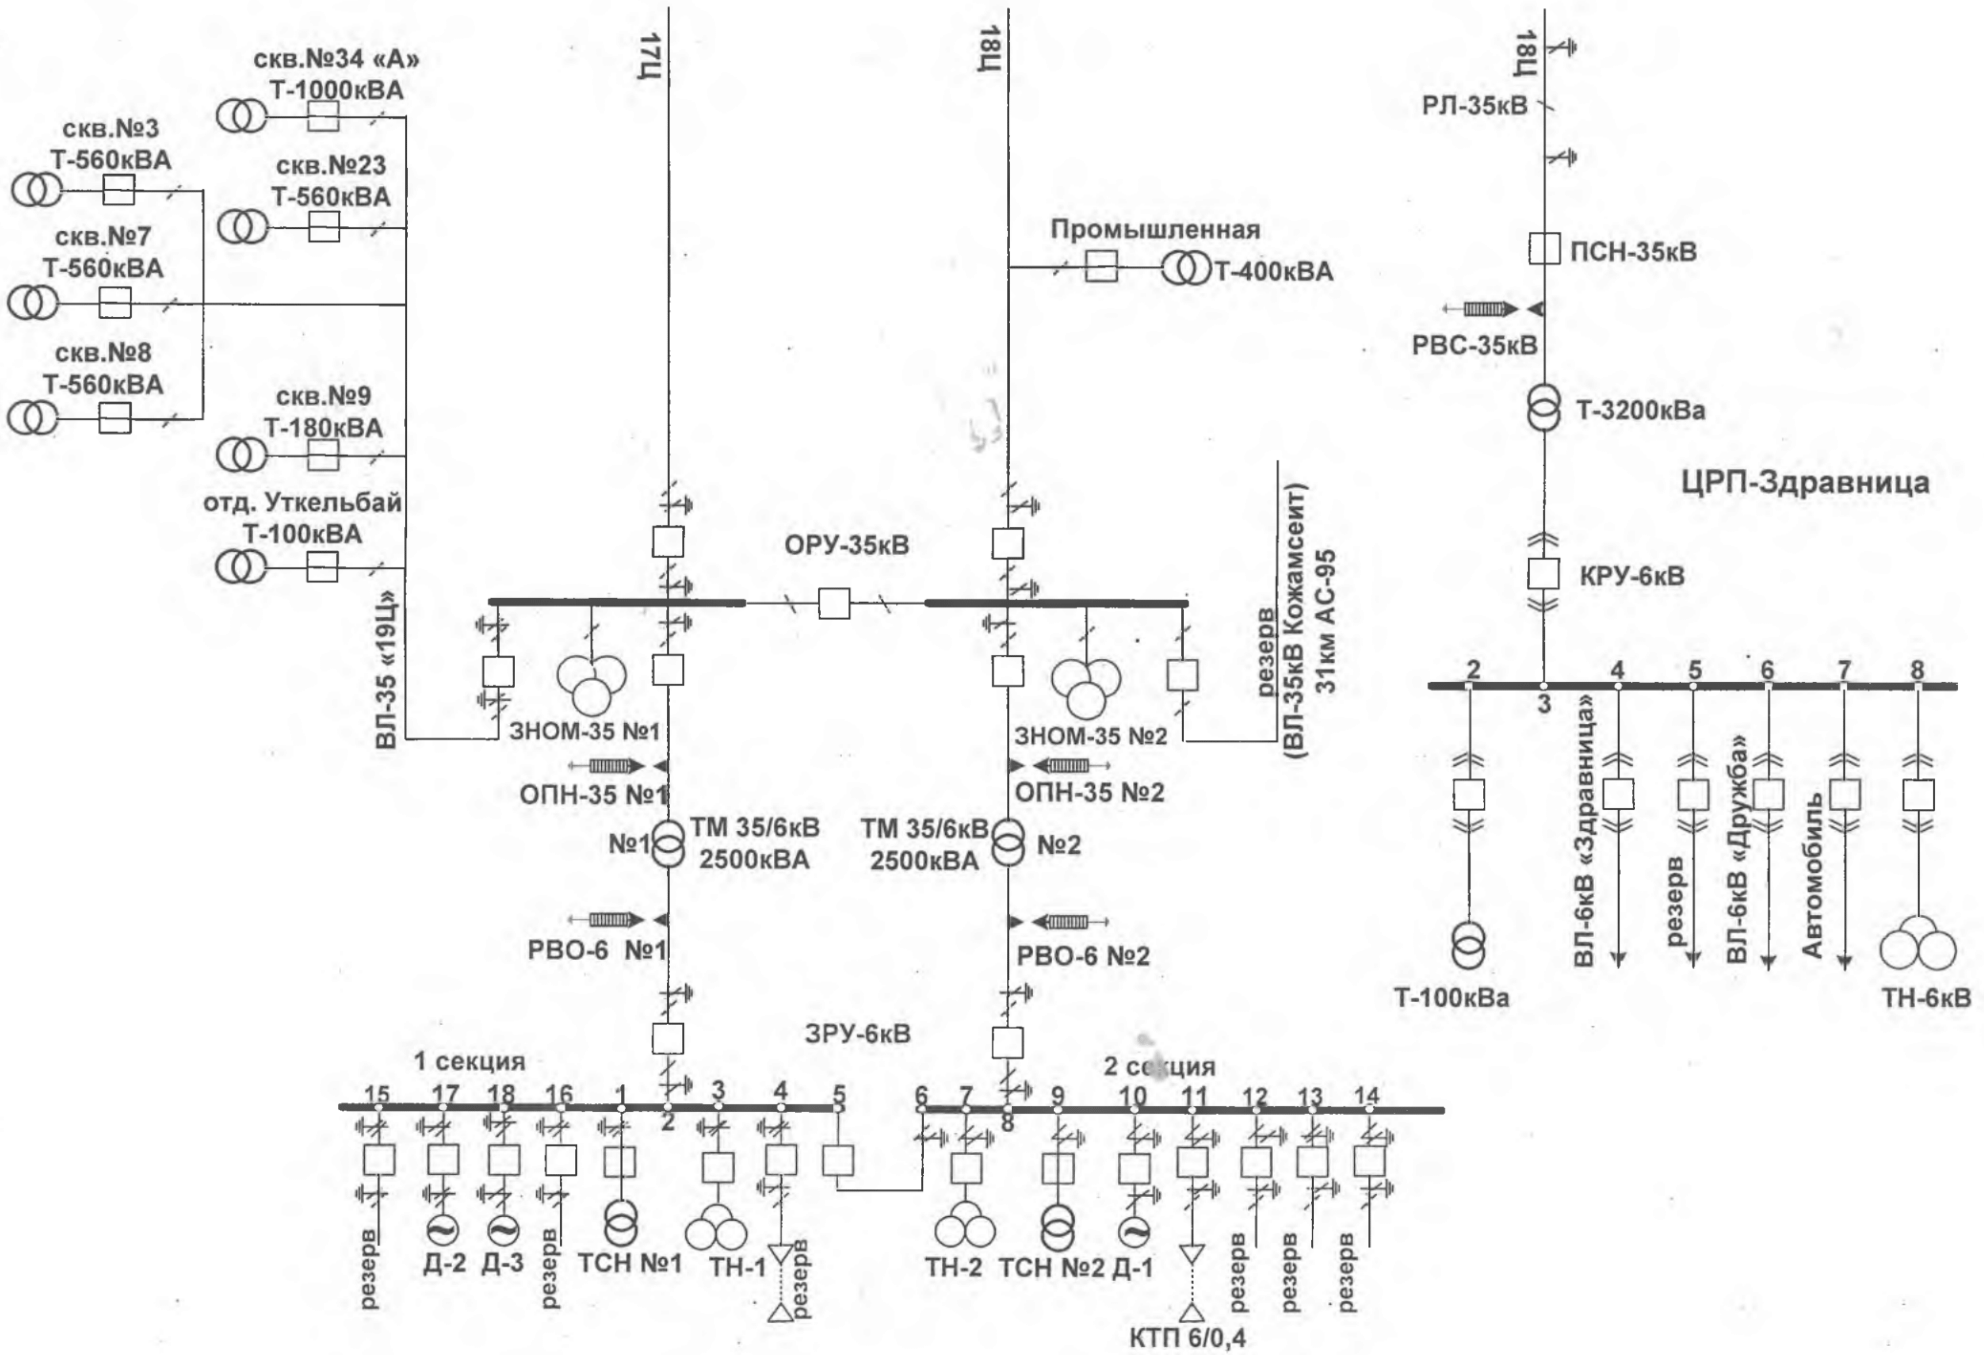
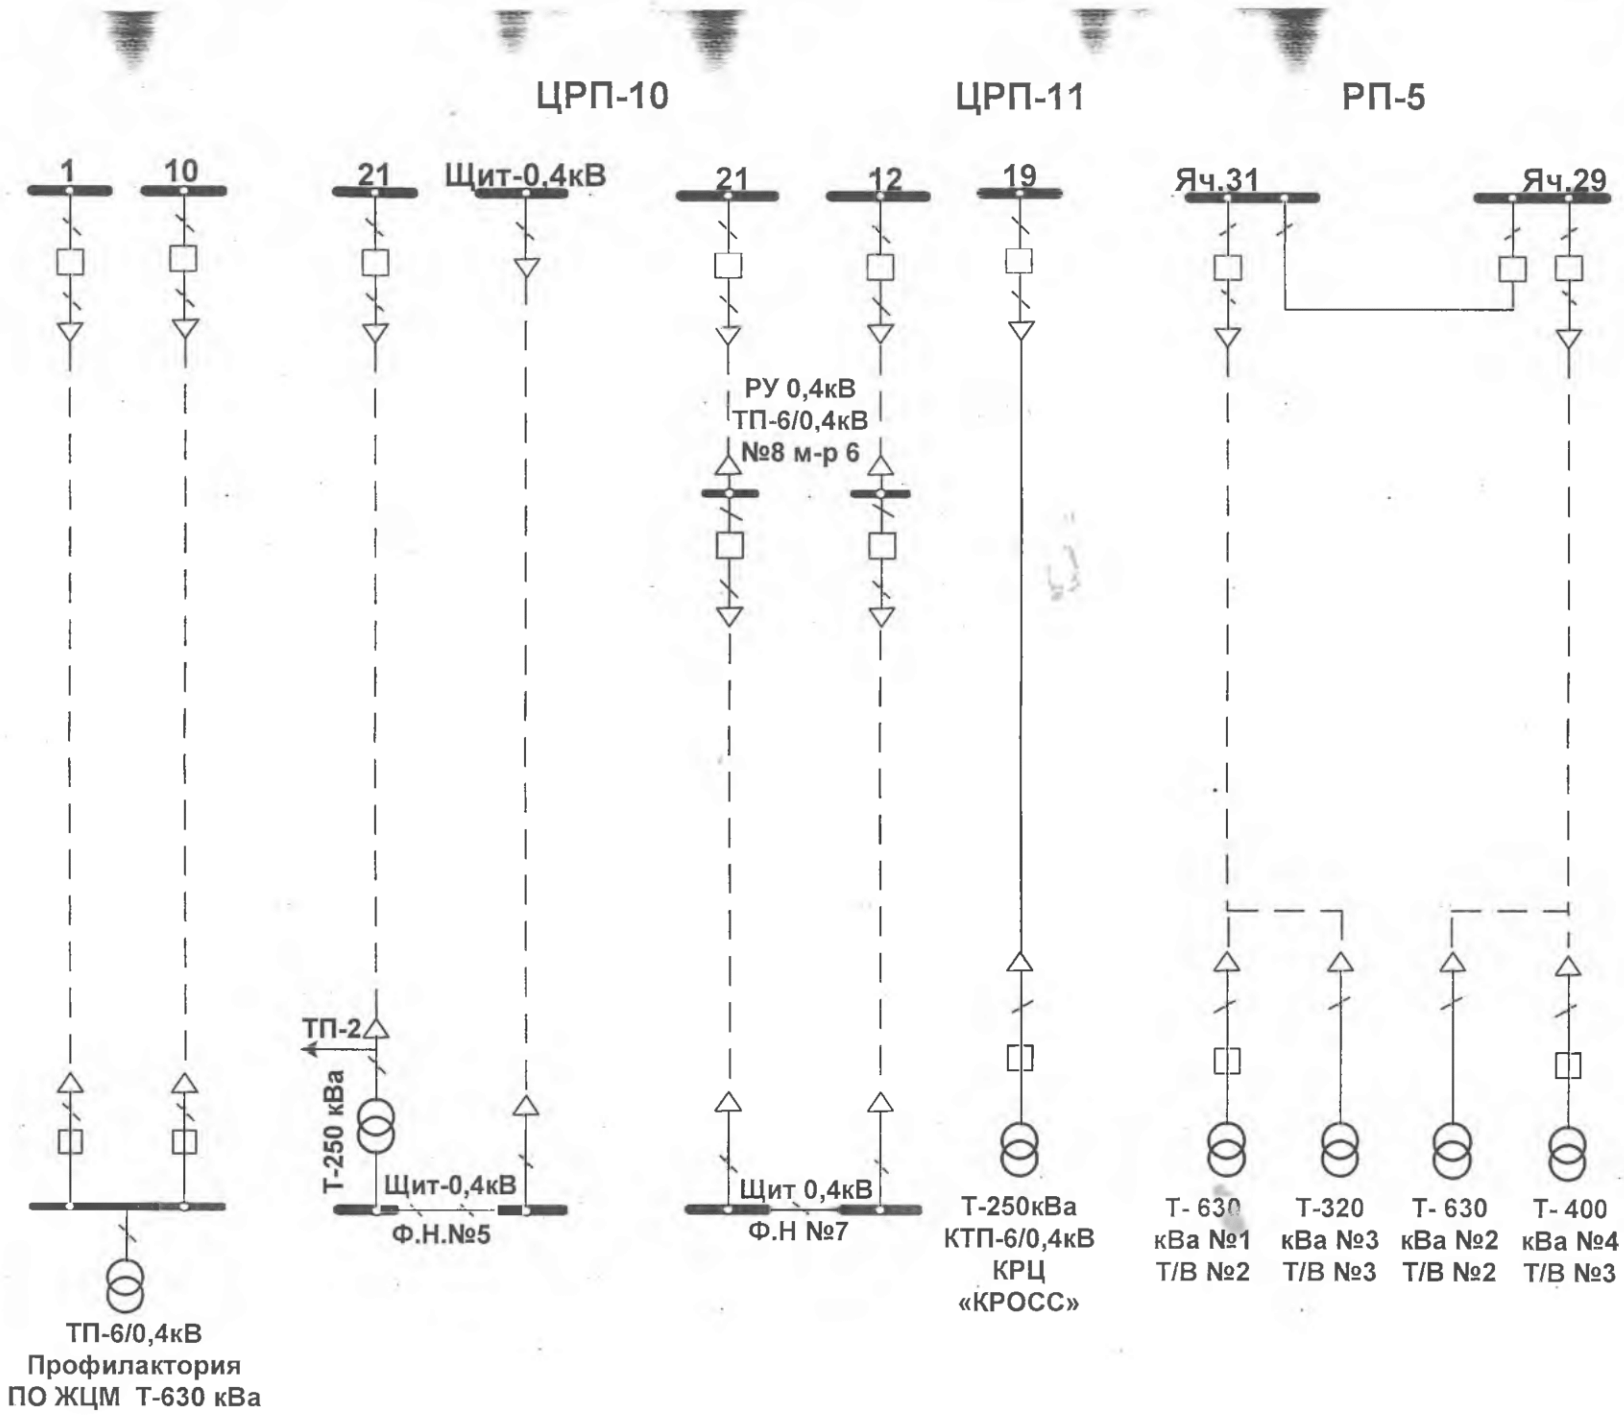
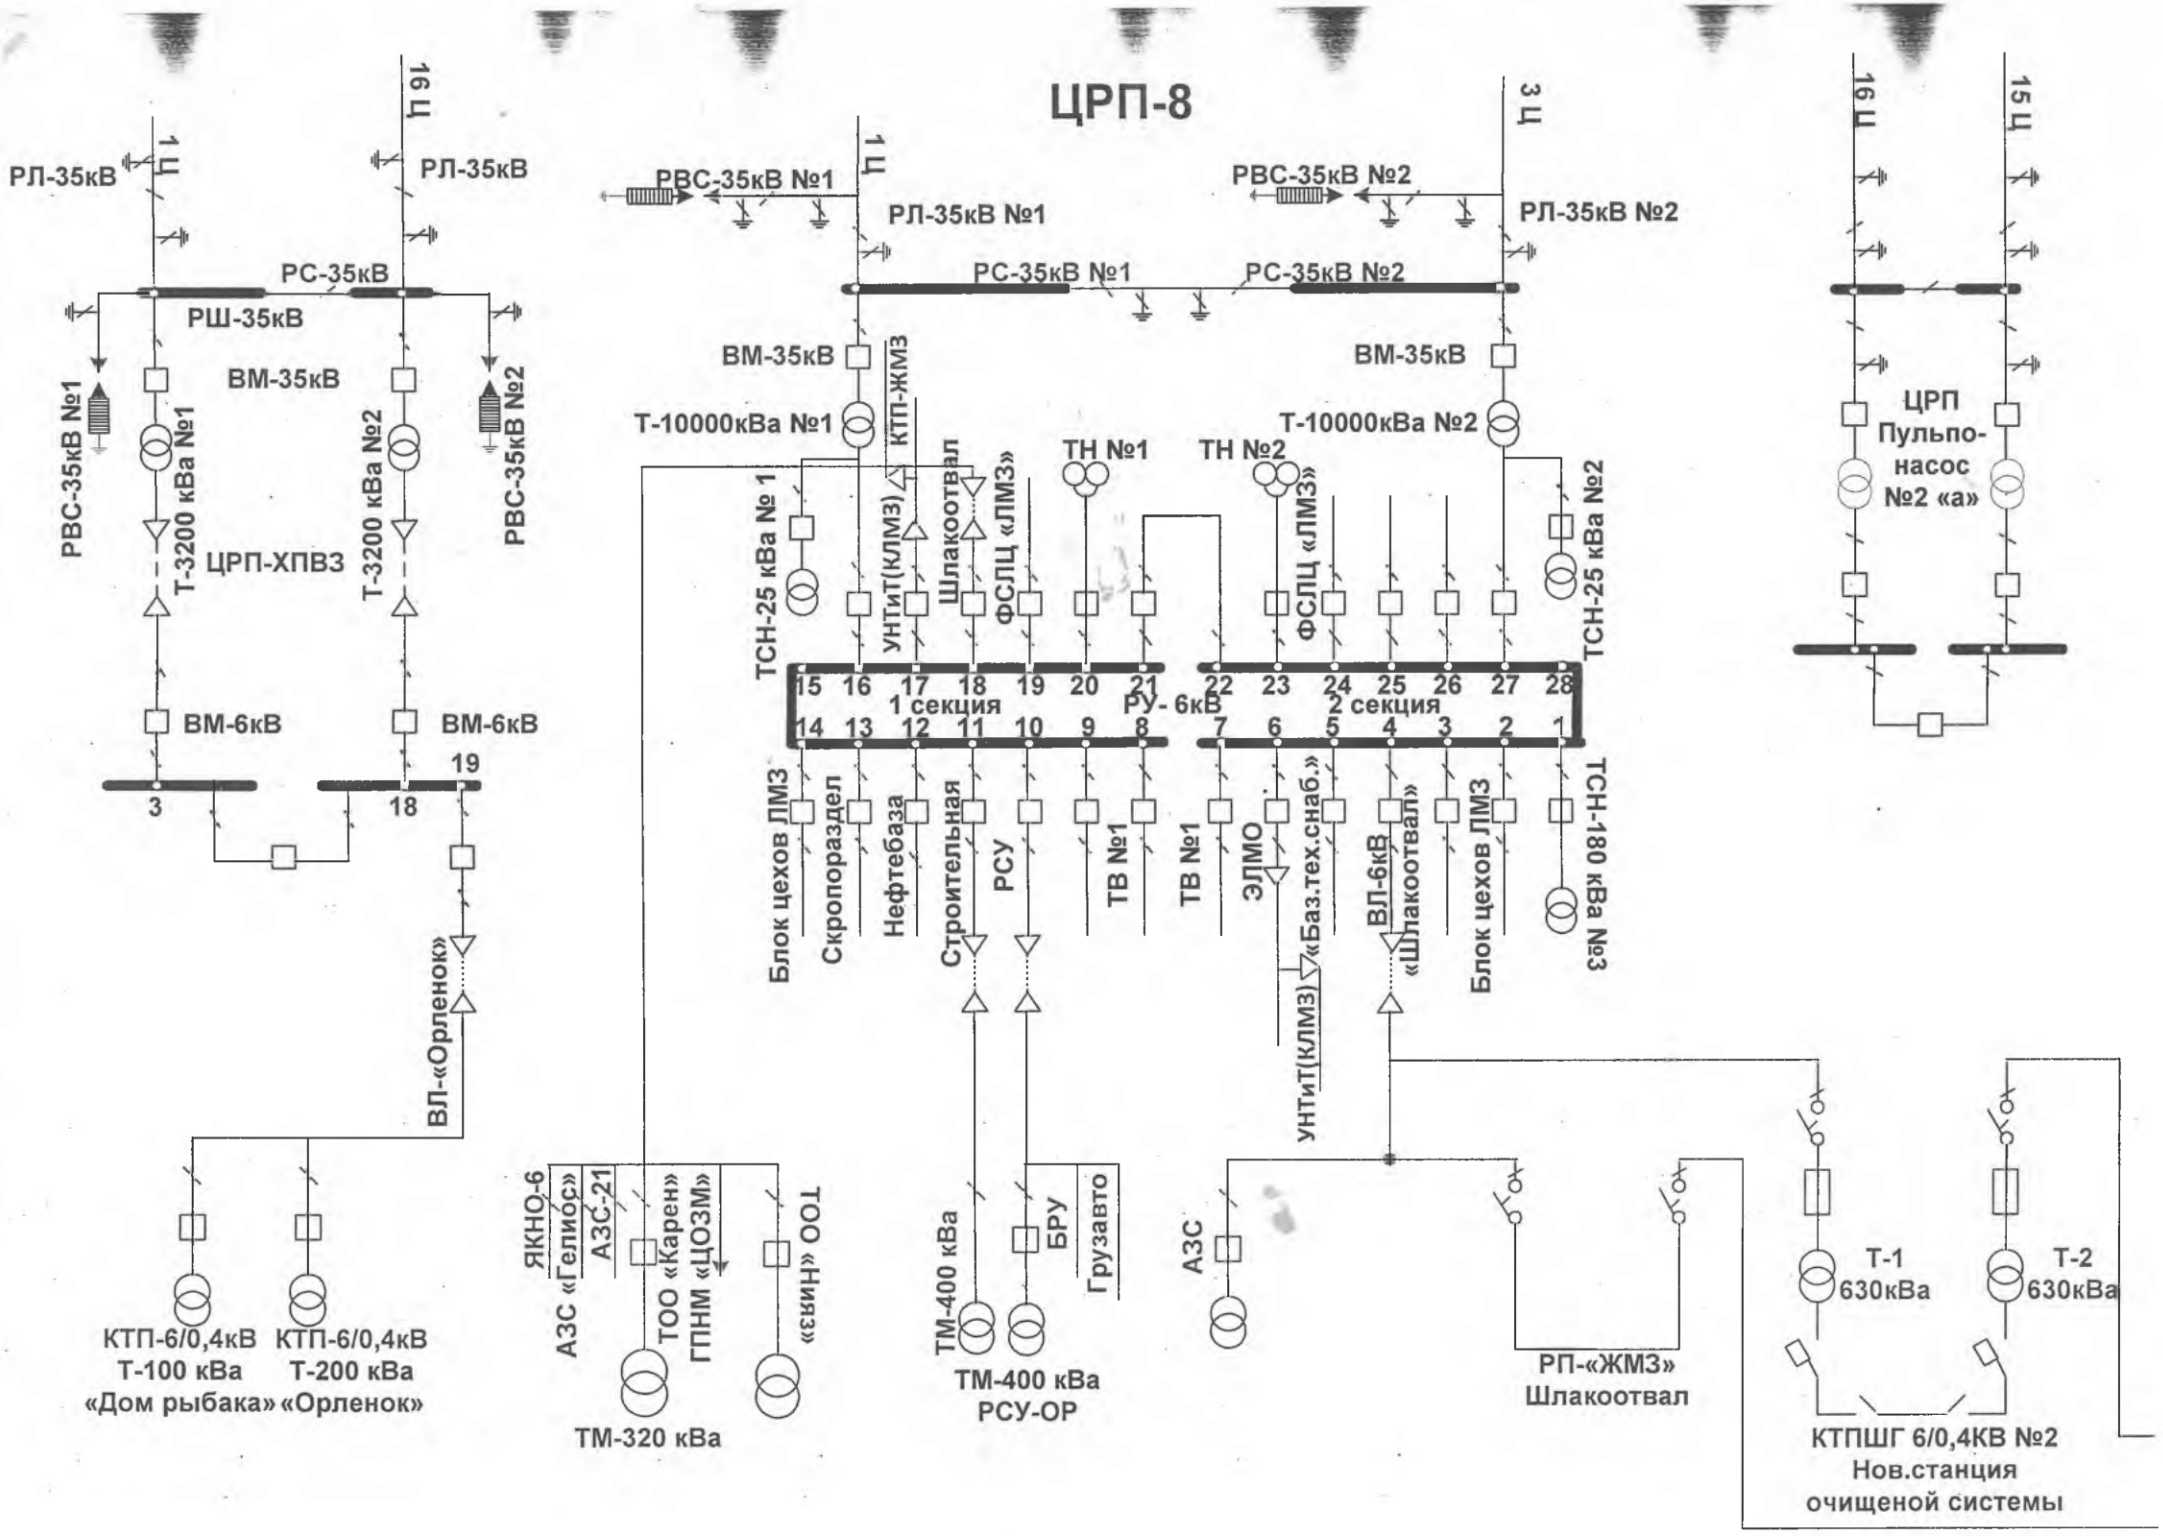
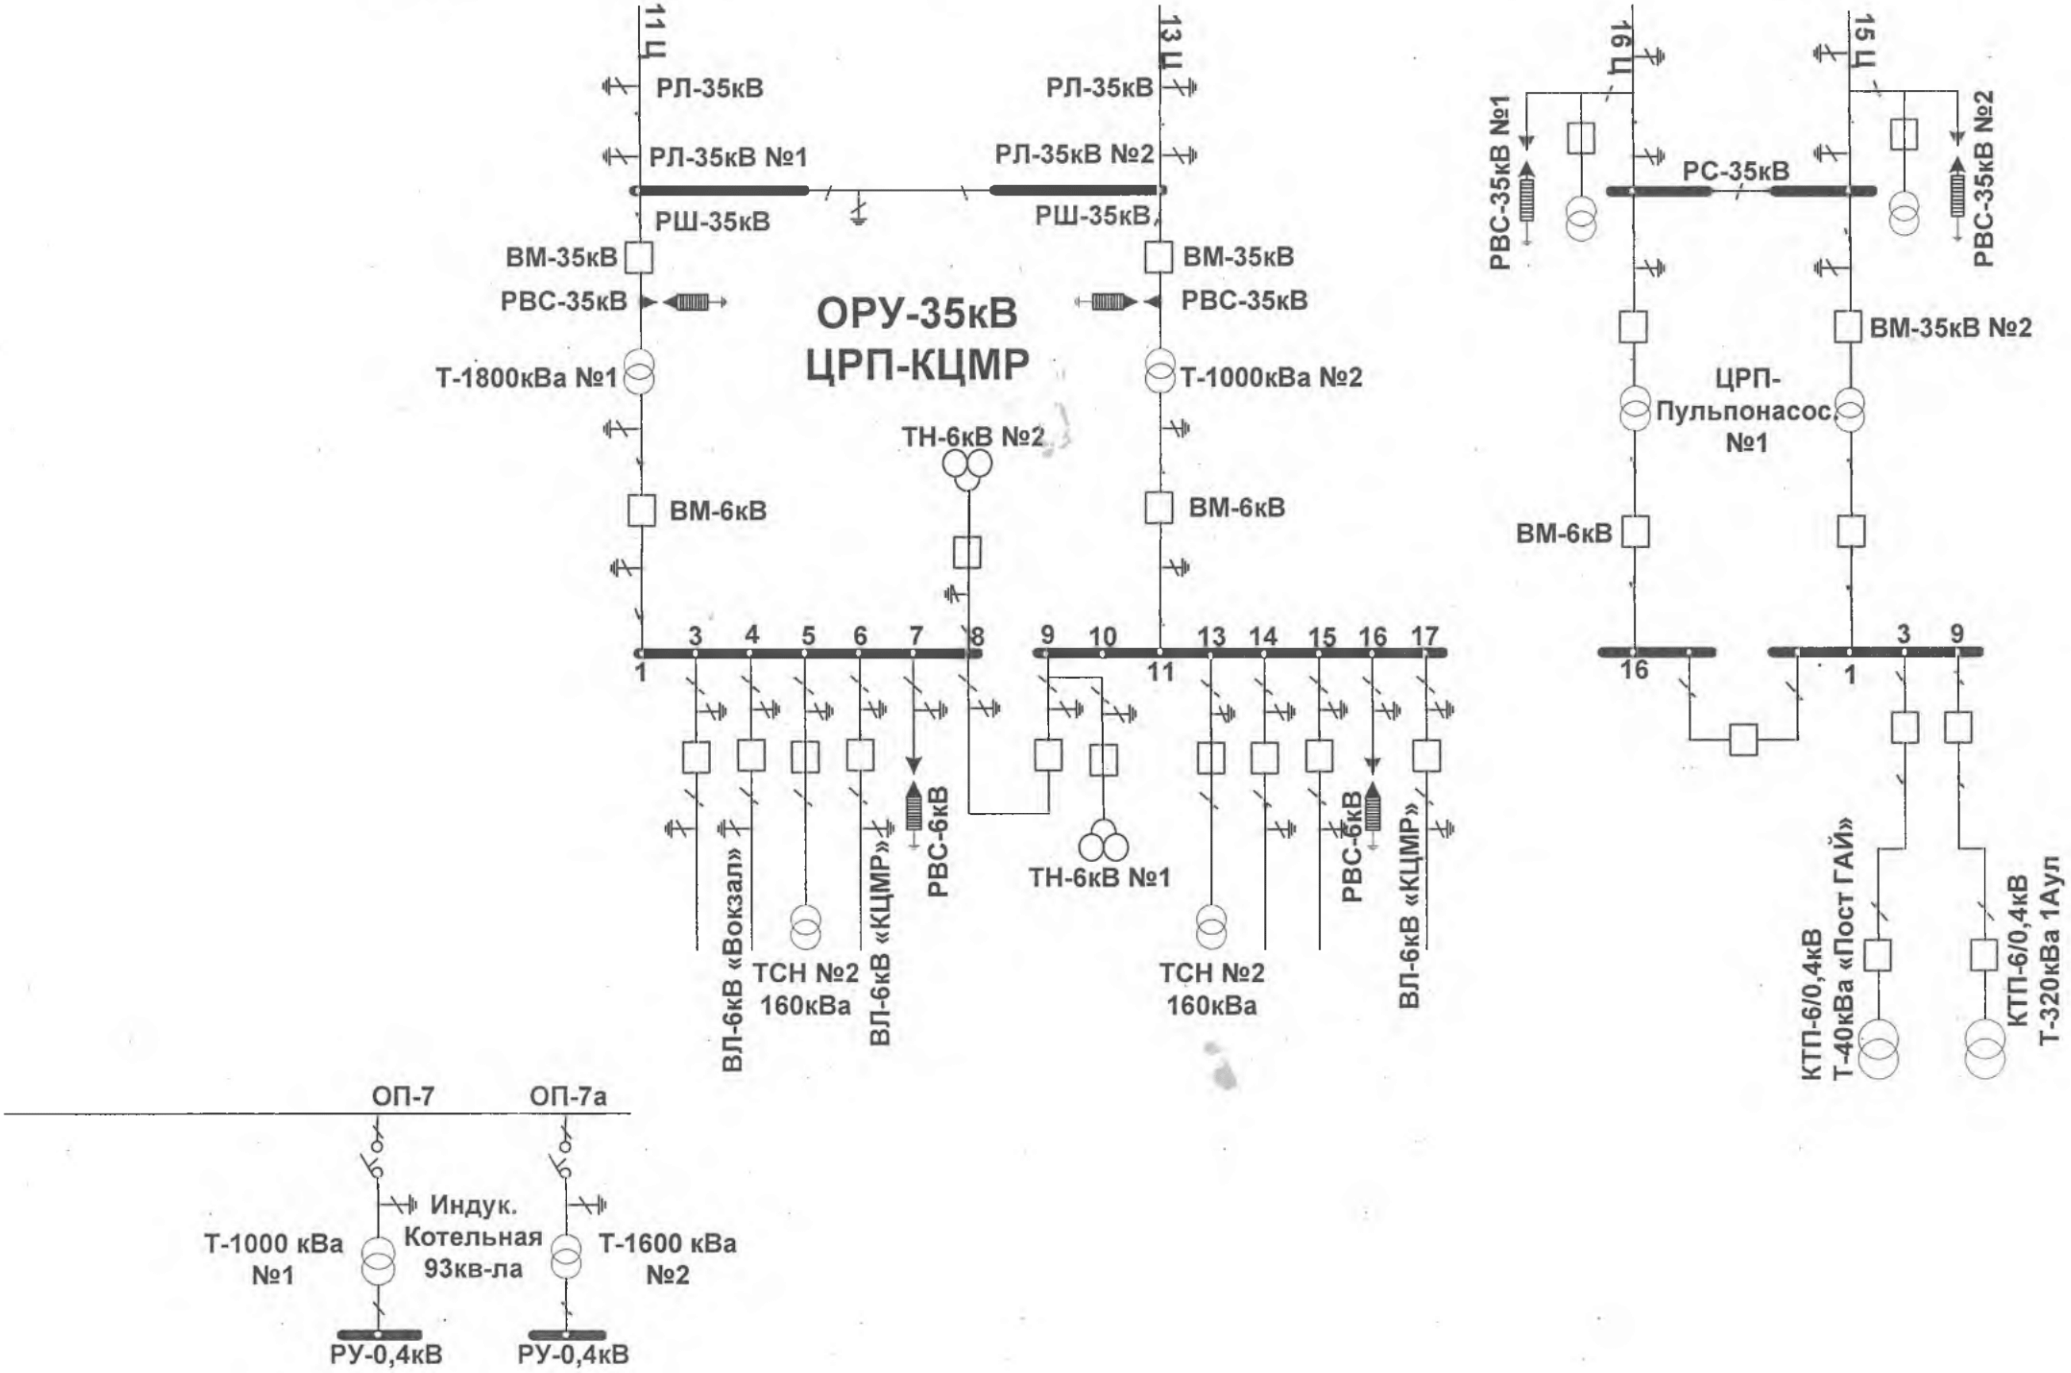
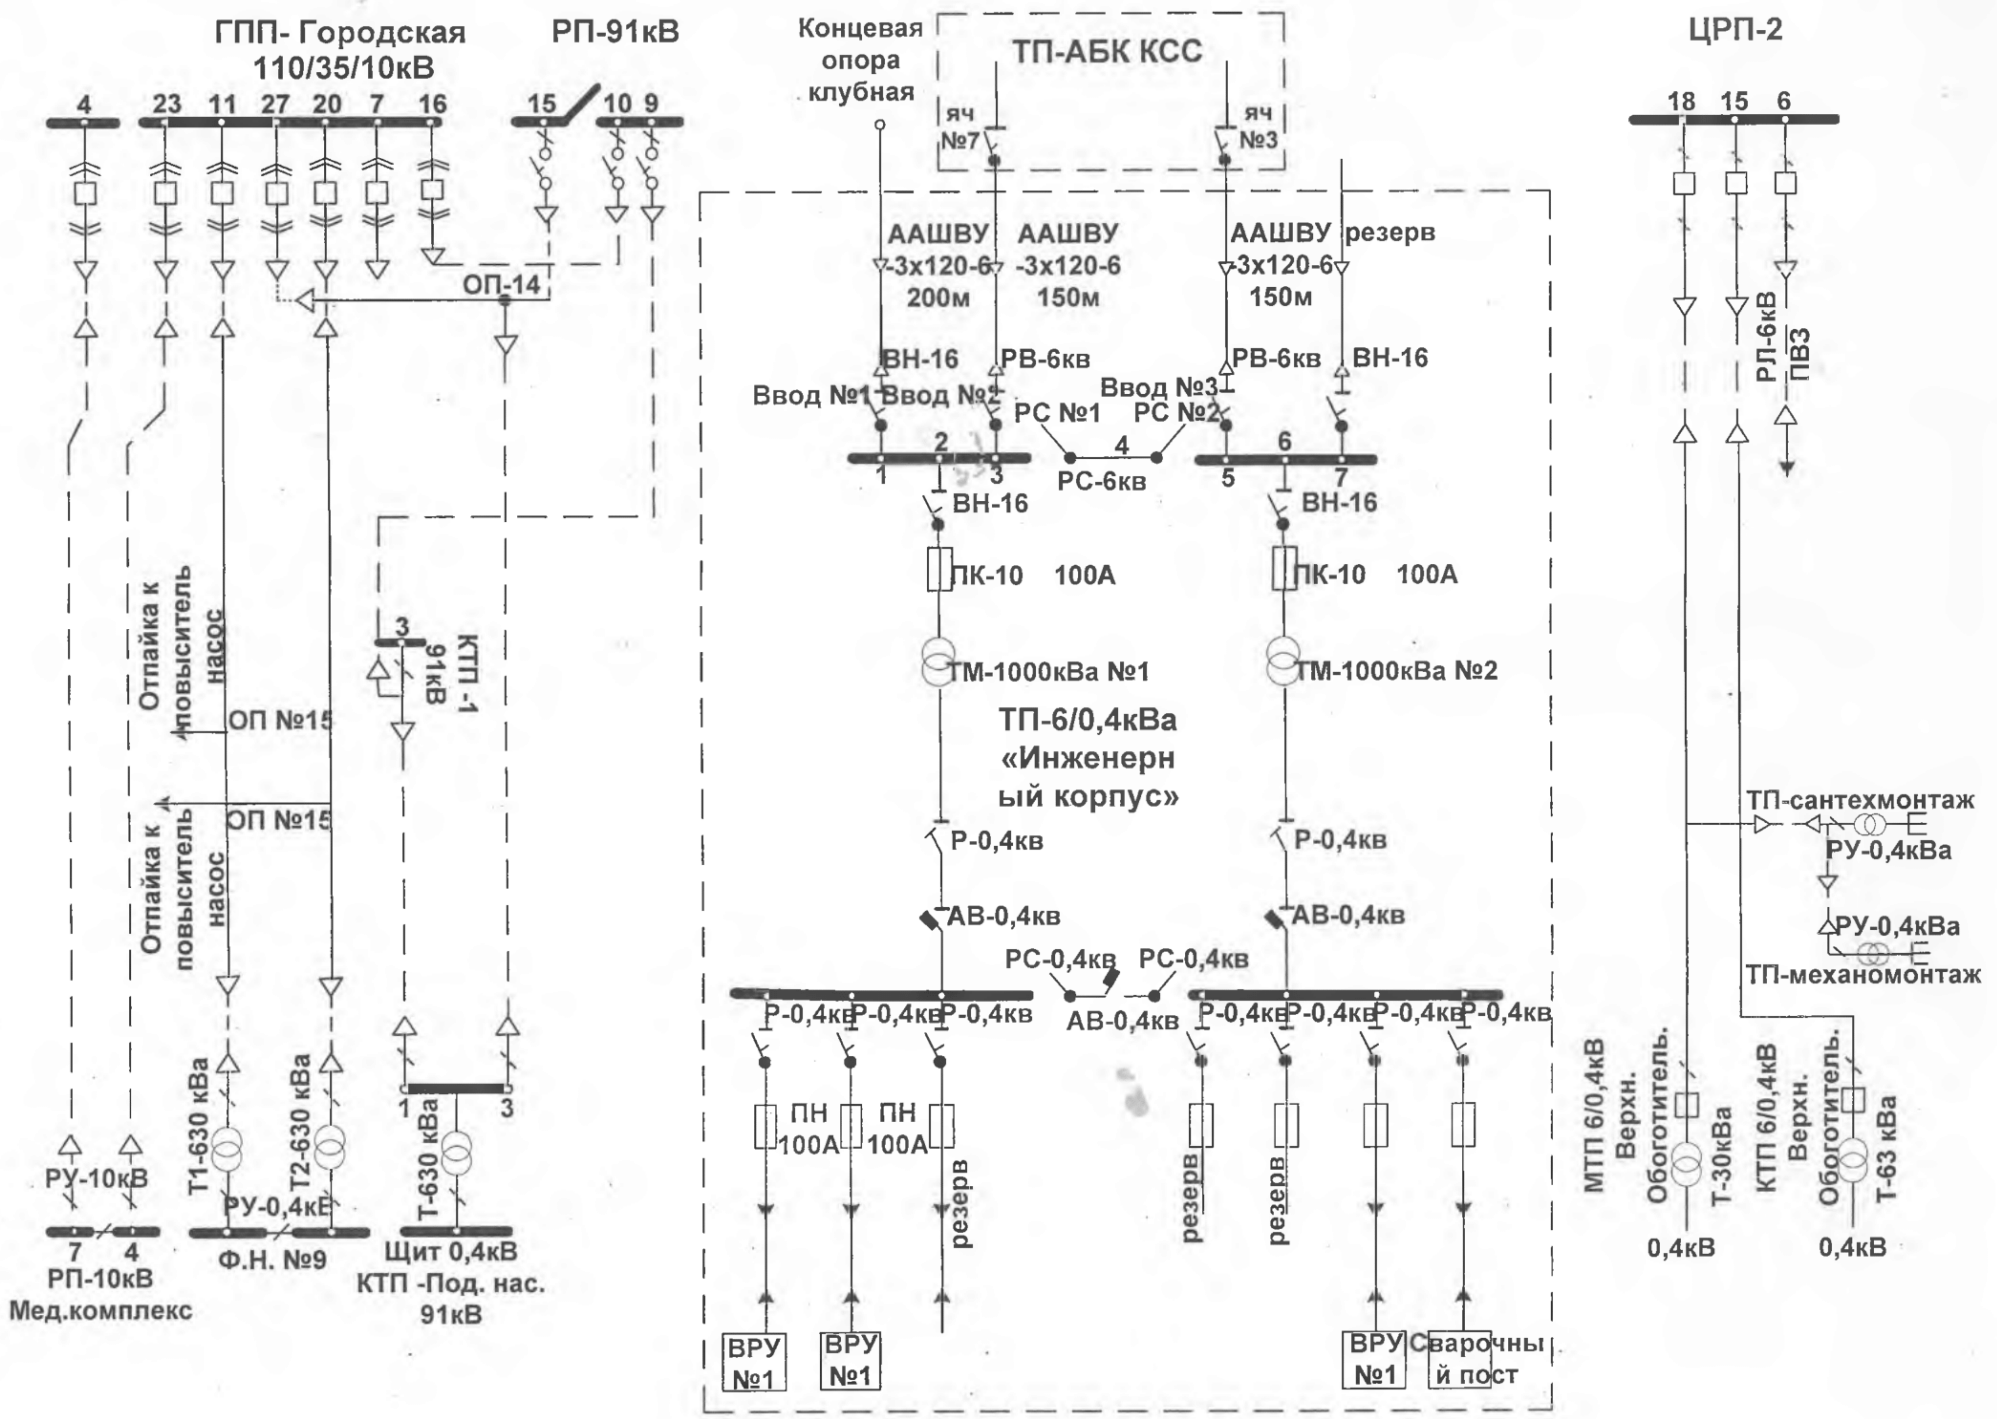

ЦРП 3КСМ
16 Л
15 Л
РЛ-35кВ
РС- 35кВ №2
РС-35кВ №1
РШ-35кВ
ОРУ -35кВ
ВМ-35кВ
РВС-35кВ
Т-3200 кВа №1
ОПН-6 №1
РВ-6
ТН-1
ТН-2
ЯКНО-6
ВВ/ТЕL
Ro
ОП-6 №2
ОП-17
ОП-12
ОП-10
КГП УГАД «Асфальт»
ИП«Курылыс»
ИП Космамбетова
КТП 250 кВа п.Аварийный
ЦРП-Оборотной воды №1
11
2
13
8а
14
1
8
ВЛ-6 кв «Нижний Бьеф»
ВЛ-6 кв Между ПНС-2 и НОВ-1
ВЛ-6 кв «Пион.дамба»
ОП-34
Т-100 кВа Ст новая
Т-250 кВа Бот.сад
Насосная об/в ЖОФ 1,2
Т-100 кВа Фермер №1
к.х. «ПЭН и К»
Т-100кВа
ЦРП-Оборотной воды №2
5
6
13
2
8
ОП-93
РЛ-35кВ
ВМ-35кВ
РВС-35кВ
Т-10000 кВа
ЦРП-35/6кВ Вр. Нас.станция ЖОФ 1,2
КТП-6/0,4 Т-63 кВа Ф.Х №2
КТП-6/0,4 Т-63 кВа Ф.Х №3
ЦРП-12
7
9
14
16
21
23
25
Аэропорт
Воздухадувка
Об. нас-я
Гл. насос
Об. нас-я
Воздухадувка
Гл. насос
Т-160 кВа №2
Т-160 кВа №1


скв.№34 «А»
Т-1000кВА
скв.№3
Т-560кВА
скв.№23
Т-560кВА
скв.№7
Т-560кВА
скв.№8
Т-560кВА
скв.№9
Т-180кВА
отд. Уткельбай
Т-100кВА
ВЛ-35 «19Ц»
17Ц
18Ц
Промышленная
Т-400кВА
ОРУ-35кВ
резерв
(ВЛ-35кВ Кожамсеит)
31км АС-95
ЗНОМ-35 №1
ЗНОМ-35 №2
ОПН-35 №1
ОПН-35 №2
№1
ТМ 35/6кВ
2500кВА
ТМ 35/6кВ
2500кВА
№2
РВО-6 №1
РВО-6 №2
ЗРУ-6кВ
1 секция
2 секция
15 17 18 16 1 2 3 4 5
6 7 8 9 10 11 12 13 14
резерв
Д-2
Д-3
резерв
ТСН №1
ТН-1
резерв
ТН-2
ТСН №2
Д-1
КТП 6/0,4
резерв
резерв
резерв
18Ц
РЛ-35кВ
ПСН-35кВ
РВС-35кВ
Т-3200кВа
ЦРП-Здравница
КРУ-6кВ
2 3 4 5 6 7 8
Т-100кВа
ВЛ-6кВ «Здравница»
резерв
ВЛ-6кВ «Дружба»
Автомобиль
ТН-6кВ


ЦРП-10
ЦРП-11
РП-5
1
10
21
Щит-0,4кВ
21
12
19
Яч.31
Яч.29
РУ 0,4кВ
ТП-6/0,4кВ
№8 м-р 6
ТП-2
Т-250 кВа
Щит-0,4кВ
Ф.Н.№5
Щит 0,4кВ
Ф.Н №7
ТП-6/0,4кВ
Профилактория
ПО ЖЦМ Т-630 кВа
Т-250кВа
КТП-6/0,4кВ
КРЦ
«КРОСС»
Т- 630
кВа №1
Т/В №2
Т-320
кВа №3
Т/В №3
Т- 630
кВа №2
Т/В №2
Т- 400
кВа №4
Т/В №3

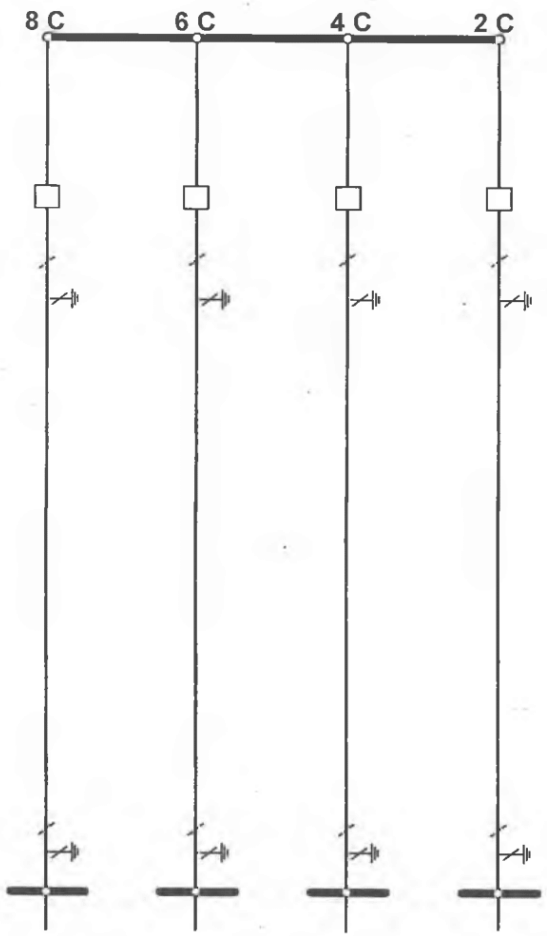

ЦРП-8
РЛ-35кВ
1 Ц
16 Ц
РЛ-35кВ
РС-35кВ
РШ-35кВ
ВМ-35кВ
РВС-35кВ №1
Т-3200 кВа №1
ЦРП-ХПВЗ
Т-3200 кВа №2
РВС-35кВ №2
ВМ-6кВ
ВМ-6кВ
19
3
18
ВЛ-«Орленок»
КТП-6/0,4кВ
Т-100 кВа
«Дом рыбака»
КТП-6/0,4кВ
Т-200 кВа
«Орленок»
РВС-35кВ №1
1 Ц
РЛ-35кВ №1
РС-35кВ №1
ВМ-35кВ
Т-10000кВа №1
КТП-ЖМЗ
ТСН-25 кВа № 1
УНТиТ(КЛМЗ)
Шлакоотвал
ФСЛЦ «ЛМЗ»
ТН №1
1 секция
Блок цехов ЛМЗ
Скропораздел
Нефтебаза
Строительная
РСУ
ТВ №1
ЯКНО-6
АЗС «Гелиос»
АЗС-21
ТОО «Карен»
ГПНМ «ЦОЗМ»
ТОО «НИЗ»
ТМ-320 кВа
ТМ-400 кВа
БРУ
Грузавто
ТМ-400 кВа
РСУ-ОР
РВС-35кВ №2
3 Ц
РЛ-35кВ №2
РС-35кВ №2
ВМ-35кВ
Т-10000кВа №2
ТН №2
ФСЛЦ «ЛМЗ»
ТСН-25 кВа №2
РУ- 6кВ
2 секция
ТВ №1
ЭЛМО
«Баз.тех.снаб.»
УНТиТ(КЛМЗ)
ВЛ-6кВ
«Шлакоотвал»
Блок цехов ЛМЗ
ТСН-180 кВа №3
АЗС
РП-«ЖМЗ»
Шлакоотвал
16 Ц
15 Ц
ЦРП
Пульпо-
насос
№2 «а»
Т-1
630кВа
Т-2
630кВа
КТПШГ 6/0,4КВ №2
Нов.станция
очищеной системы


11 Ц
13 Ц
РЛ-35кВ
РЛ-35кВ
РЛ-35кВ №1
РЛ-35кВ №2
РШ-35кВ
РШ-35кВ
ВМ-35кВ
ВМ-35кВ
РВС-35кВ
РВС-35кВ
ОРУ-35кВ
ЦРП-КЦМР
Т-1800кВа №1
Т-1000кВа №2
ТН-6кВ №2
ВМ-6кВ
ВМ-6кВ
1
3
4
5
6
7
8
9
10
11
13
14
15
16
17
ВЛ-6кВ «Вокзал»
ТСН №2
160кВа
ВЛ-6кВ «КЦМР»
РВС-6кВ
ТН-6кВ №1
ТСН №2
160кВа
РВС-6кВ
ВЛ-6кВ «КЦМР»
16 Ц
15 Ц
РВС-35кВ №1
РВС-35кВ №2
РС-35кВ
ВМ-35кВ №2
ЦРП-
Пульпонасос
№1
ВМ-6кВ
16
1
3
9
КТП-6/0,4кВ
Т-40кВа «Пост ГАЙ»
КТП-6/0,4кВ
Т-320кВа 1Аул
ОП-7
ОП-7а
Индук.
Котельная
93кв-ла
Т-1000 кВа
№1
Т-1600 кВа
№2
РУ-0,4кВ
РУ-0,4кВ

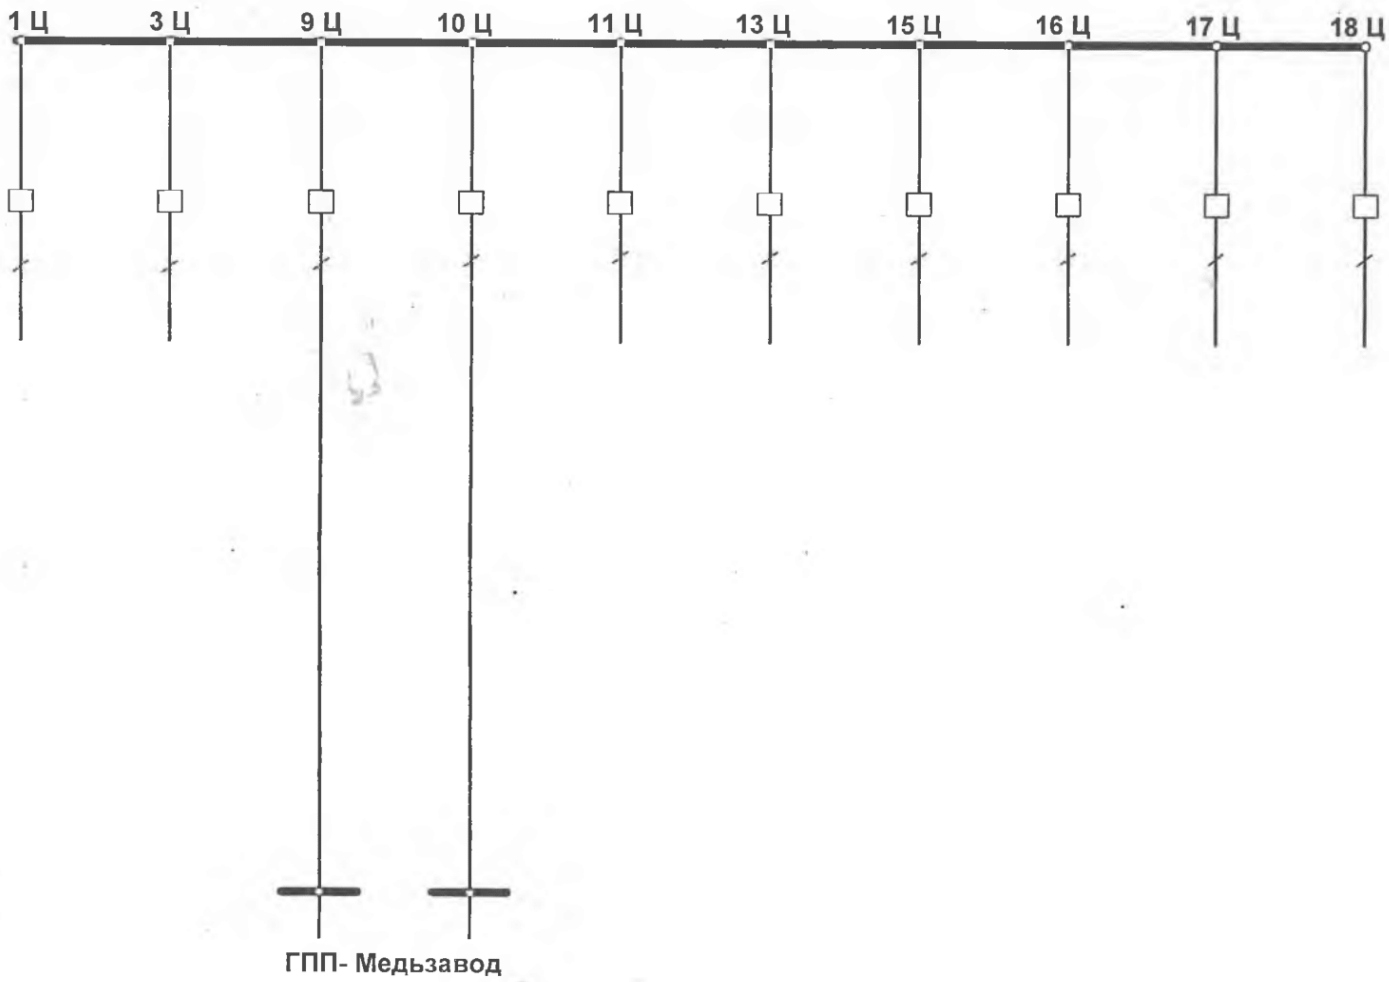

ГПП- Городская
110/35/10кВ
РП-91кВ
4
23
11
27
20
7
16
15
10
9
ОП-14
Отпайка к повысительн насос
ОП №15
Отпайка к повысительн насос
ОП №15
КТП-1 91кВ
3
Т1-630 кВа
Т2-630 кВа
Т-630 кВа
РУ-10кВ
РУ-0,4кВ
1
3
7
4
РП-10кВ
Мед.комплекс
Ф.Н. №9
Щит 0,4кВ
КТП -Под. нас.
91кВ
Концевая опора клубная
ТП-АБК КСС
яч №7
яч №3
ААШВУ -3х120-6 200м
ААШВУ -3х120-6 150м
ААШВУ -3х120-6 150м
резерв
ВН-16
РВ-6кв
РВ-6кв
ВН-16
Ввод №1
Ввод №1
Ввод №3
РС №1
РС №2
2
4
6
1
3
РС-6кв
5
7
ВН-16
ВН-16
ПК-10 100А
ПК-10 100А
ТМ-1000кВа №1
ТМ-1000кВа №2
ТП-6/0,4кВа «Инженерный корпус»
Р-0,4кв
Р-0,4кв
АВ-0,4кв
АВ-0,4кв
РС-0,4кв
РС-0,4кв
АВ-0,4кв
Р-0,4кв
Р-0,4кв
Р-0,4кв
Р-0,4кв
Р-0,4кв
Р-0,4кв
Р-0,4кв
ПН 100А
ПН 100А
резерв
резерв
резерв
ВРУ №1
ВРУ №1
ВРУ №1
Сварочный пост
ЦРП-2
18
15
6
РЛ-6кВ
ПВЗ
ТП-сантехмонтаж
РУ-0,4кВа
РУ-0,4кВа
ТП-механомонтаж
МТП 6/0,4кВ
Верхн.
Обоготитель.
Т-30кВа
0,4кВ
КТП 6/0,4кВ
Верхн.
Обоготитель.
Т-63 кВа
0,4кВ

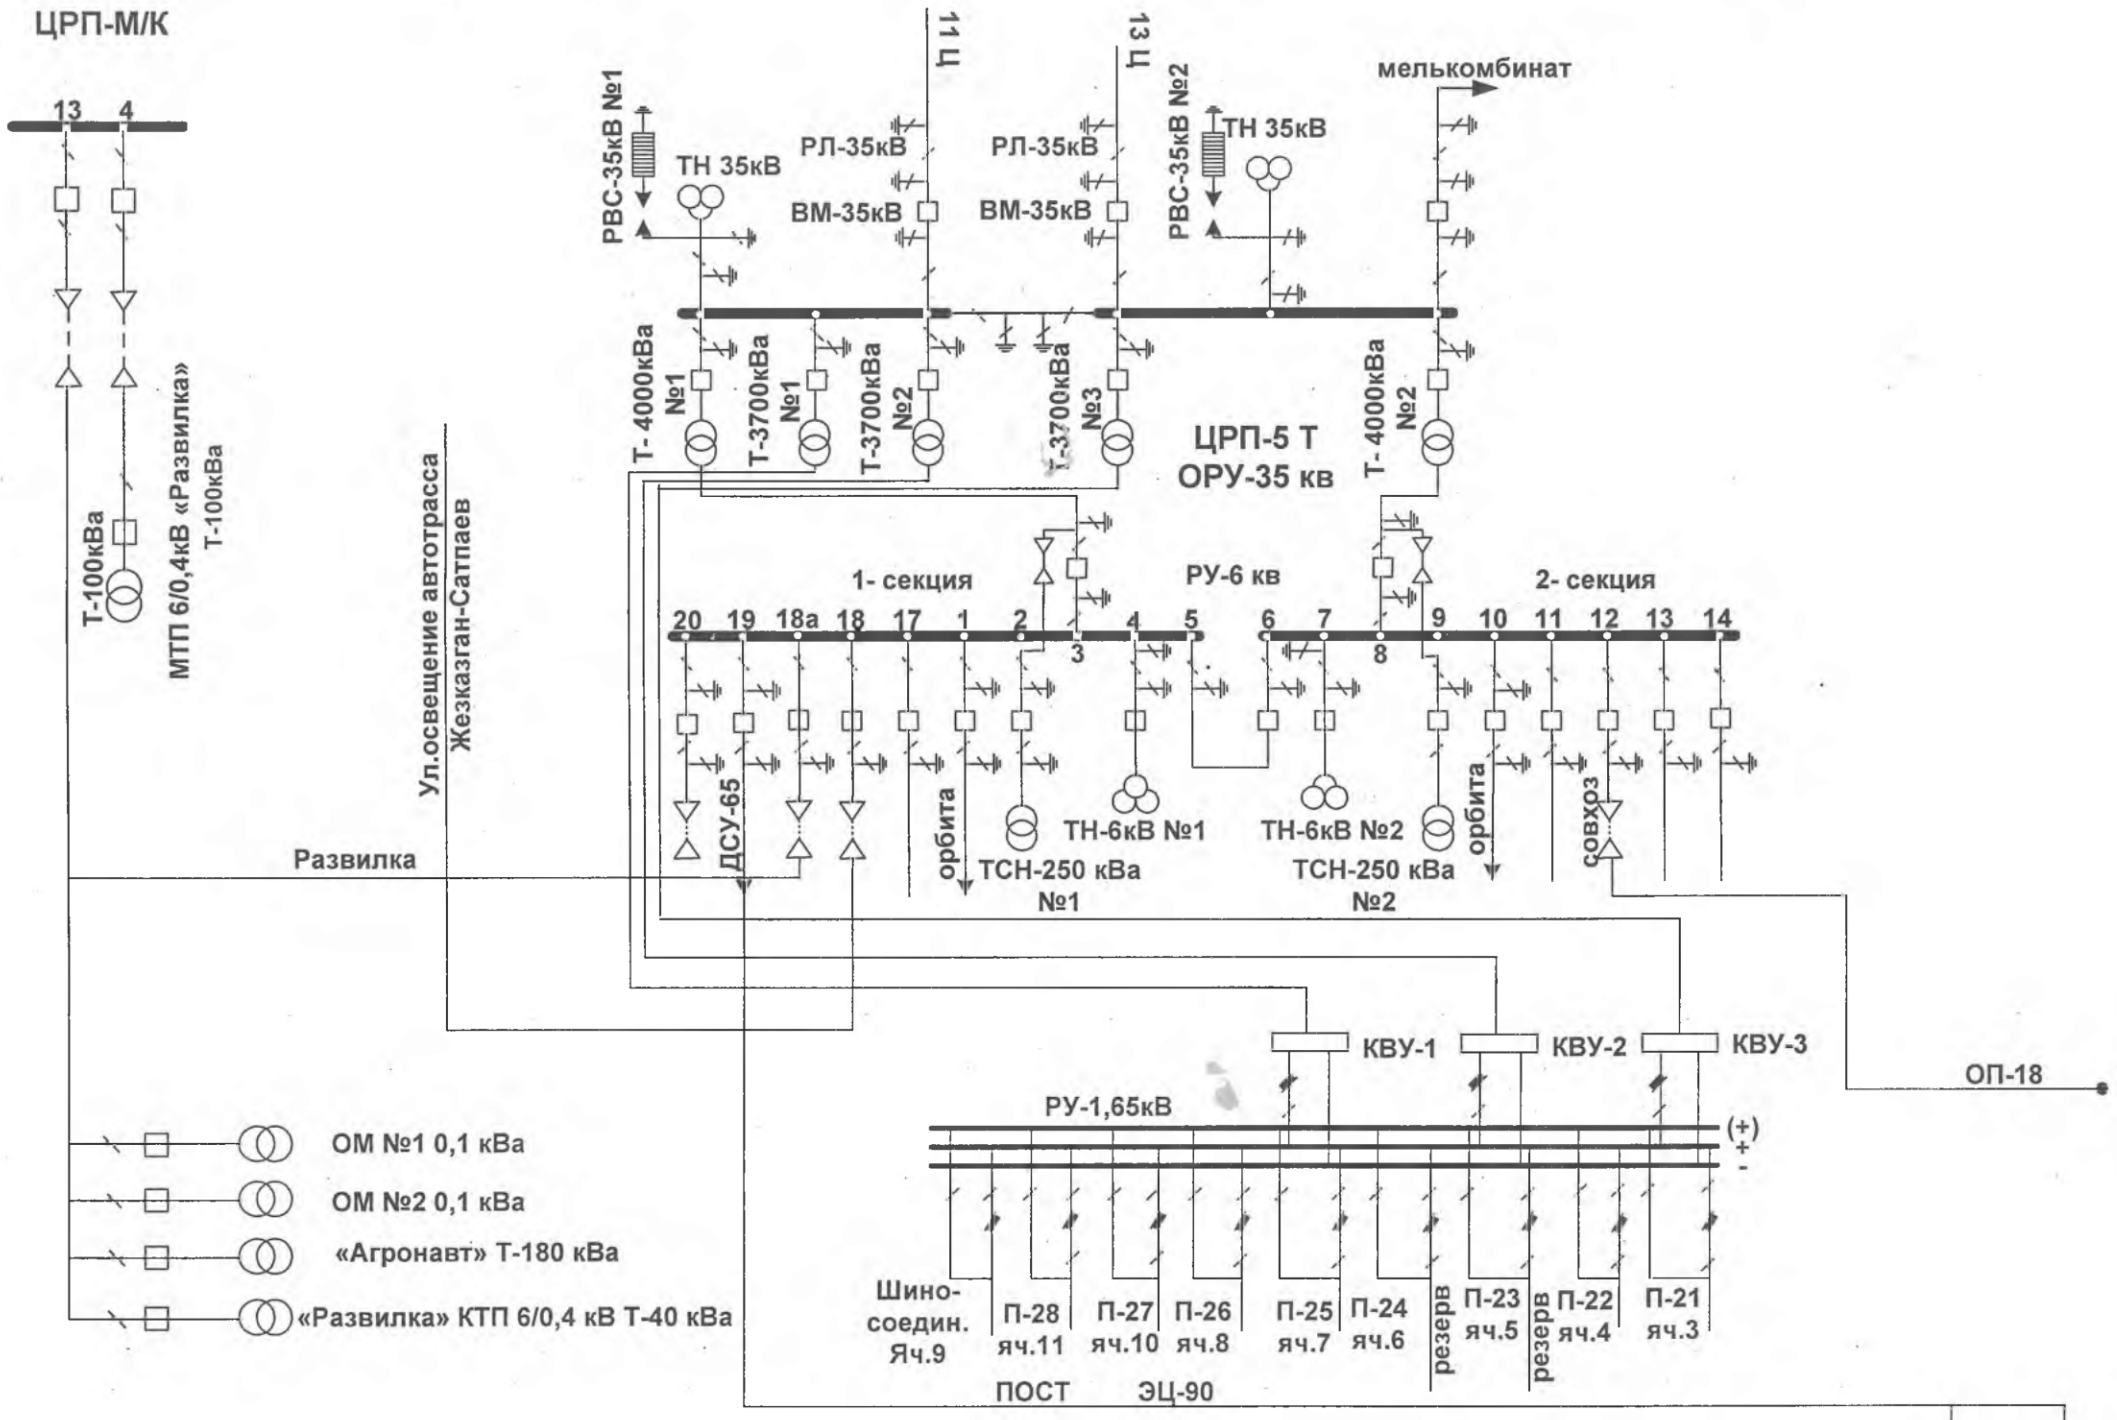
ЖТЭЦ

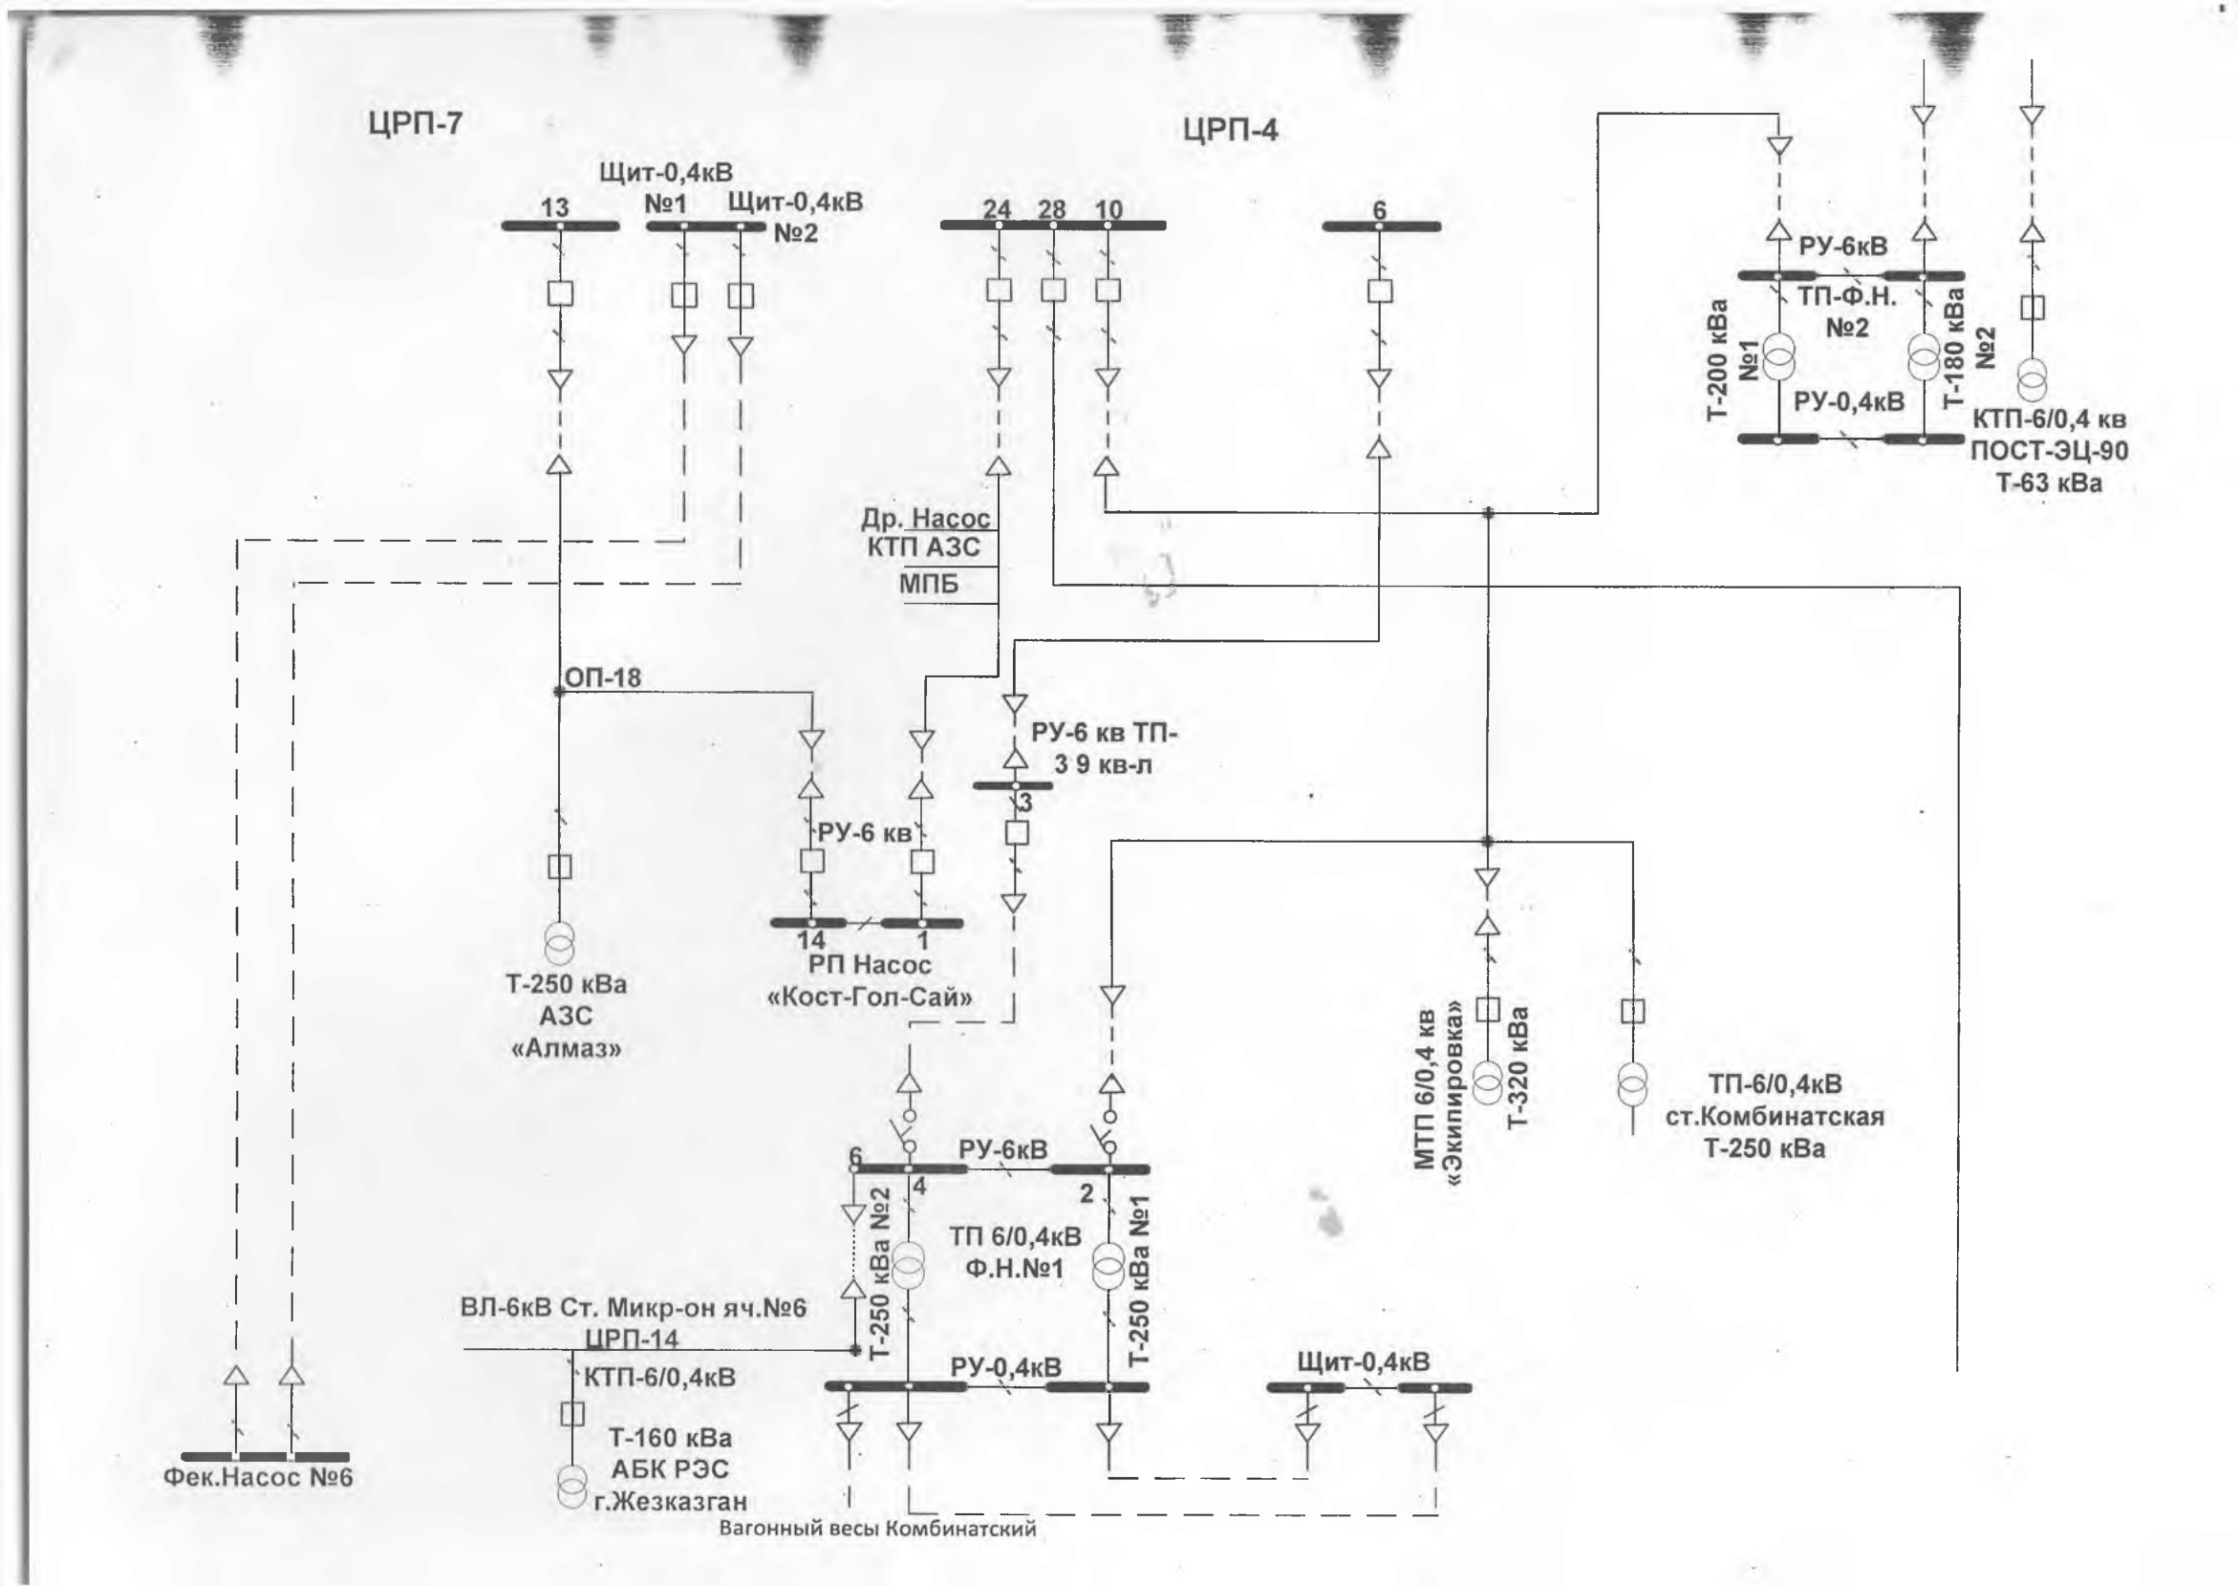
ОРУ-110кВ



ОРУ-35кВ




ЦРП-М/К
13
4
Т-100кВа
МТП 6/0,4кВ «Развилка»
Т-100кВа
Ул.освещение автотрасса
Жезказган-Сатпаев
Развилка
РВС-35кВ №1
ТН 35кВ
РЛ-35кВ
ВМ-35кВ
11 Л
РЛ-35кВ
ВМ-35кВ
13 Л
РВС-35кВ №2
ТН 35кВ
мелькомбинат
Т- 4000кВа №1
Т-3700кВа №1
Т-3700кВа №2
Т-3700кВа №3
ЦРП-5 Т
ОРУ-35 кв
Т- 4000кВа №2
1- секция
РУ-6 кв
2- секция
20 19 18а 18 17 1 2 3 4 5
6 7 8 9 10 11 12 13 14
ДСУ-65
орбита
ТСН-250 кВа №1
ТН-6кВ №1
ТН-6кВ №2
ТСН-250 кВа №2
орбита
совхоз
КВУ-1
КВУ-2
КВУ-3
ОП-18
РУ-1,65кВ
(+)
+
-
ОМ №1 0,1 кВа
ОМ №2 0,1 кВа
«Агронавт» Т-180 кВа
«Развилка» КТП 6/0,4 кВ Т-40 кВа
Шино-соедин. Яч.9
П-28 яч.11
П-27 яч.10
П-26 яч.8
П-25 яч.7
П-24 яч.6
резерв
П-23 яч.5
резерв
П-22 яч.4
П-21 яч.3
ПОСТ
ЭЦ-90


ЦРП-7
ЦРП-4
Щит-0,4кВ
№1
Щит-0,4кВ
№2
13
24
28
10
6
РУ-6кВ
ТП-Ф.Н.
№2
Т-200 кВа
№1
Т-180 кВа
№2
РУ-0,4кВ
КТП-6/0,4 кв
ПОСТ-ЭЦ-90
Т-63 кВа
Др. Насос
КТП АЗС
МПБ
ОП-18
РУ-6 кв ТП-
3 9 кв-л
3
РУ-6 кв
14
1
РП Насос
«Кост-Гол-Сай»
Т-250 кВа
АЗС
«Алмаз»
МТП 6/0,4 кв
«Экипировка»
Т-320 кВа
ТП-6/0,4кВ
ст.Комбинатская
Т-250 кВа
6
РУ-6кВ
4
2
ТП 6/0,4кВ
Ф.Н.№1
Т-250 кВа №2
Т-250 кВа №1
ВЛ-6кВ Ст. Микр-он яч.№6
ЦРП-14
КТП-6/0,4кВ
РУ-0,4кВ
Щит-0,4кВ
Т-160 кВа
АБК РЭС
г.Жезказган
Фек.Насос №6
Вагонный весы Комбинатский