



# ВЛ-35 ГПП-61

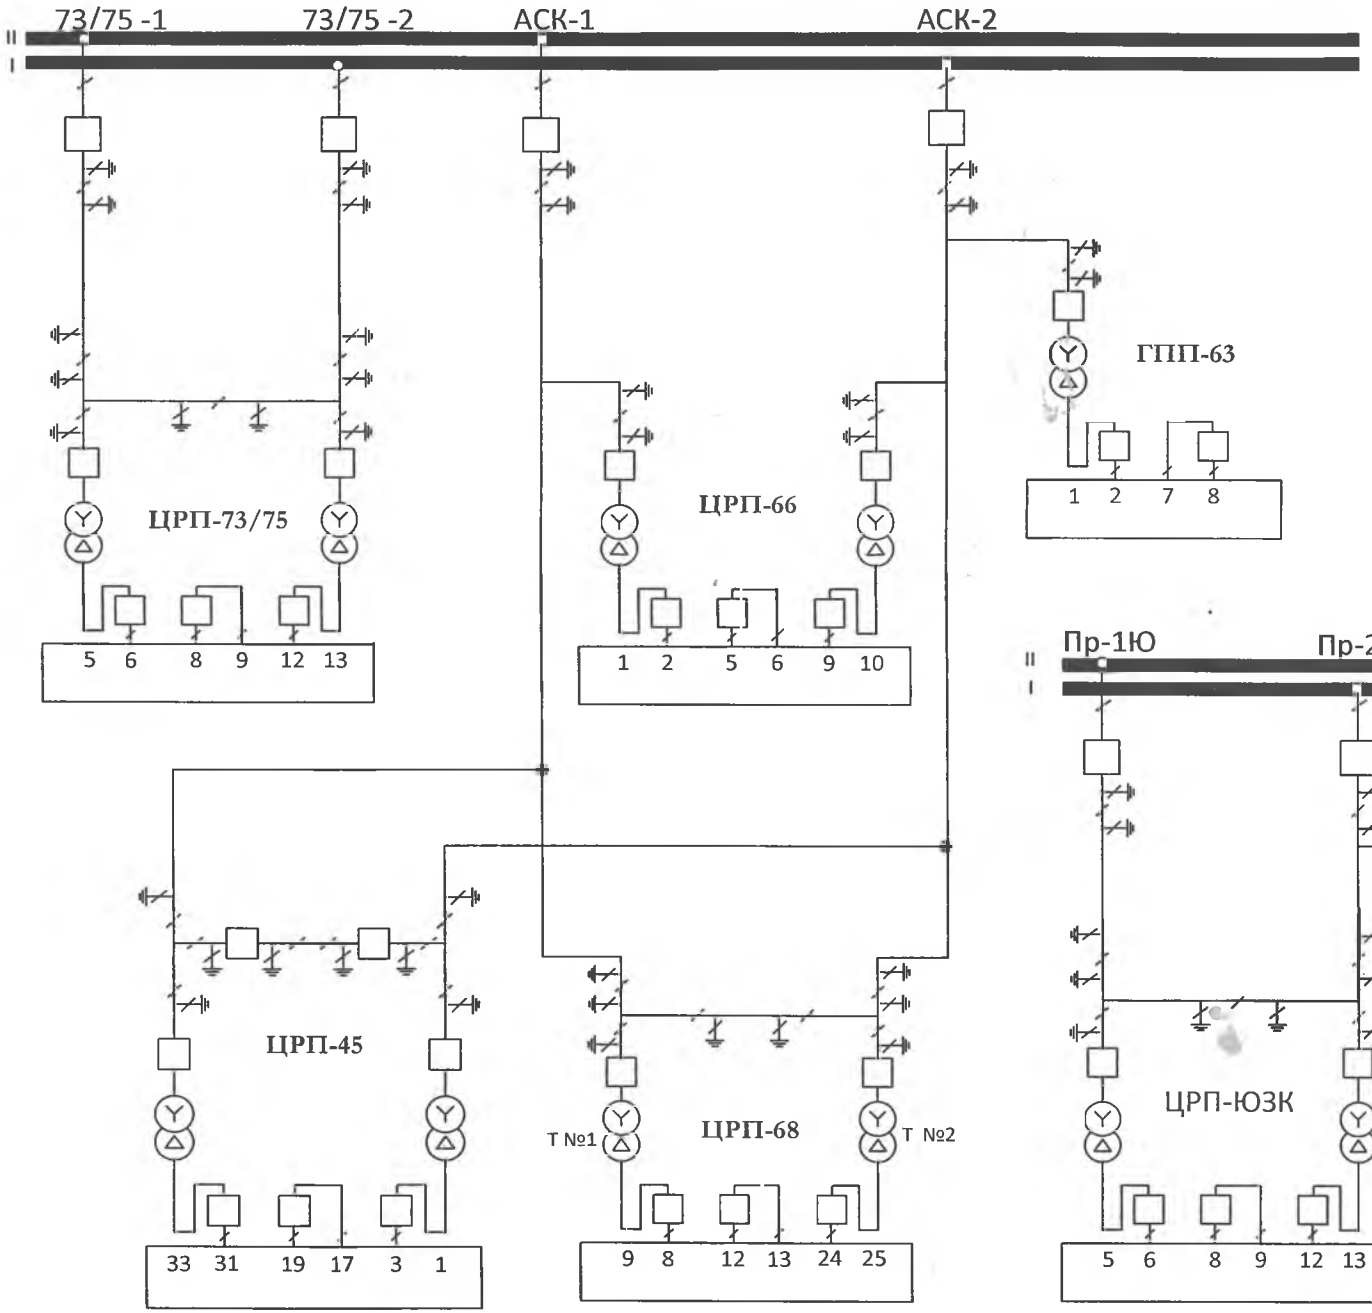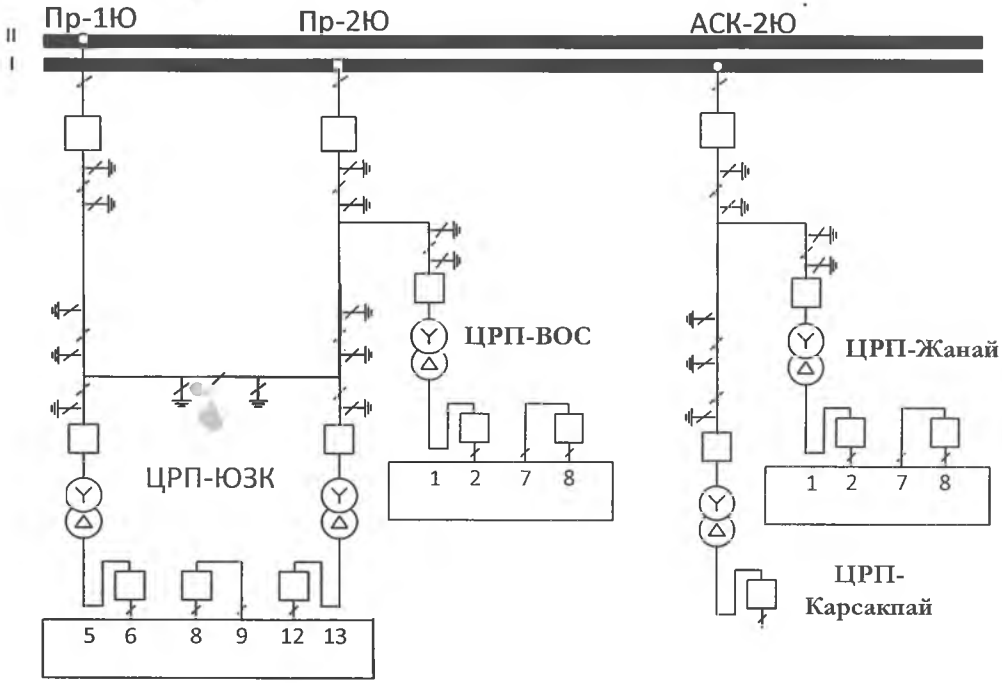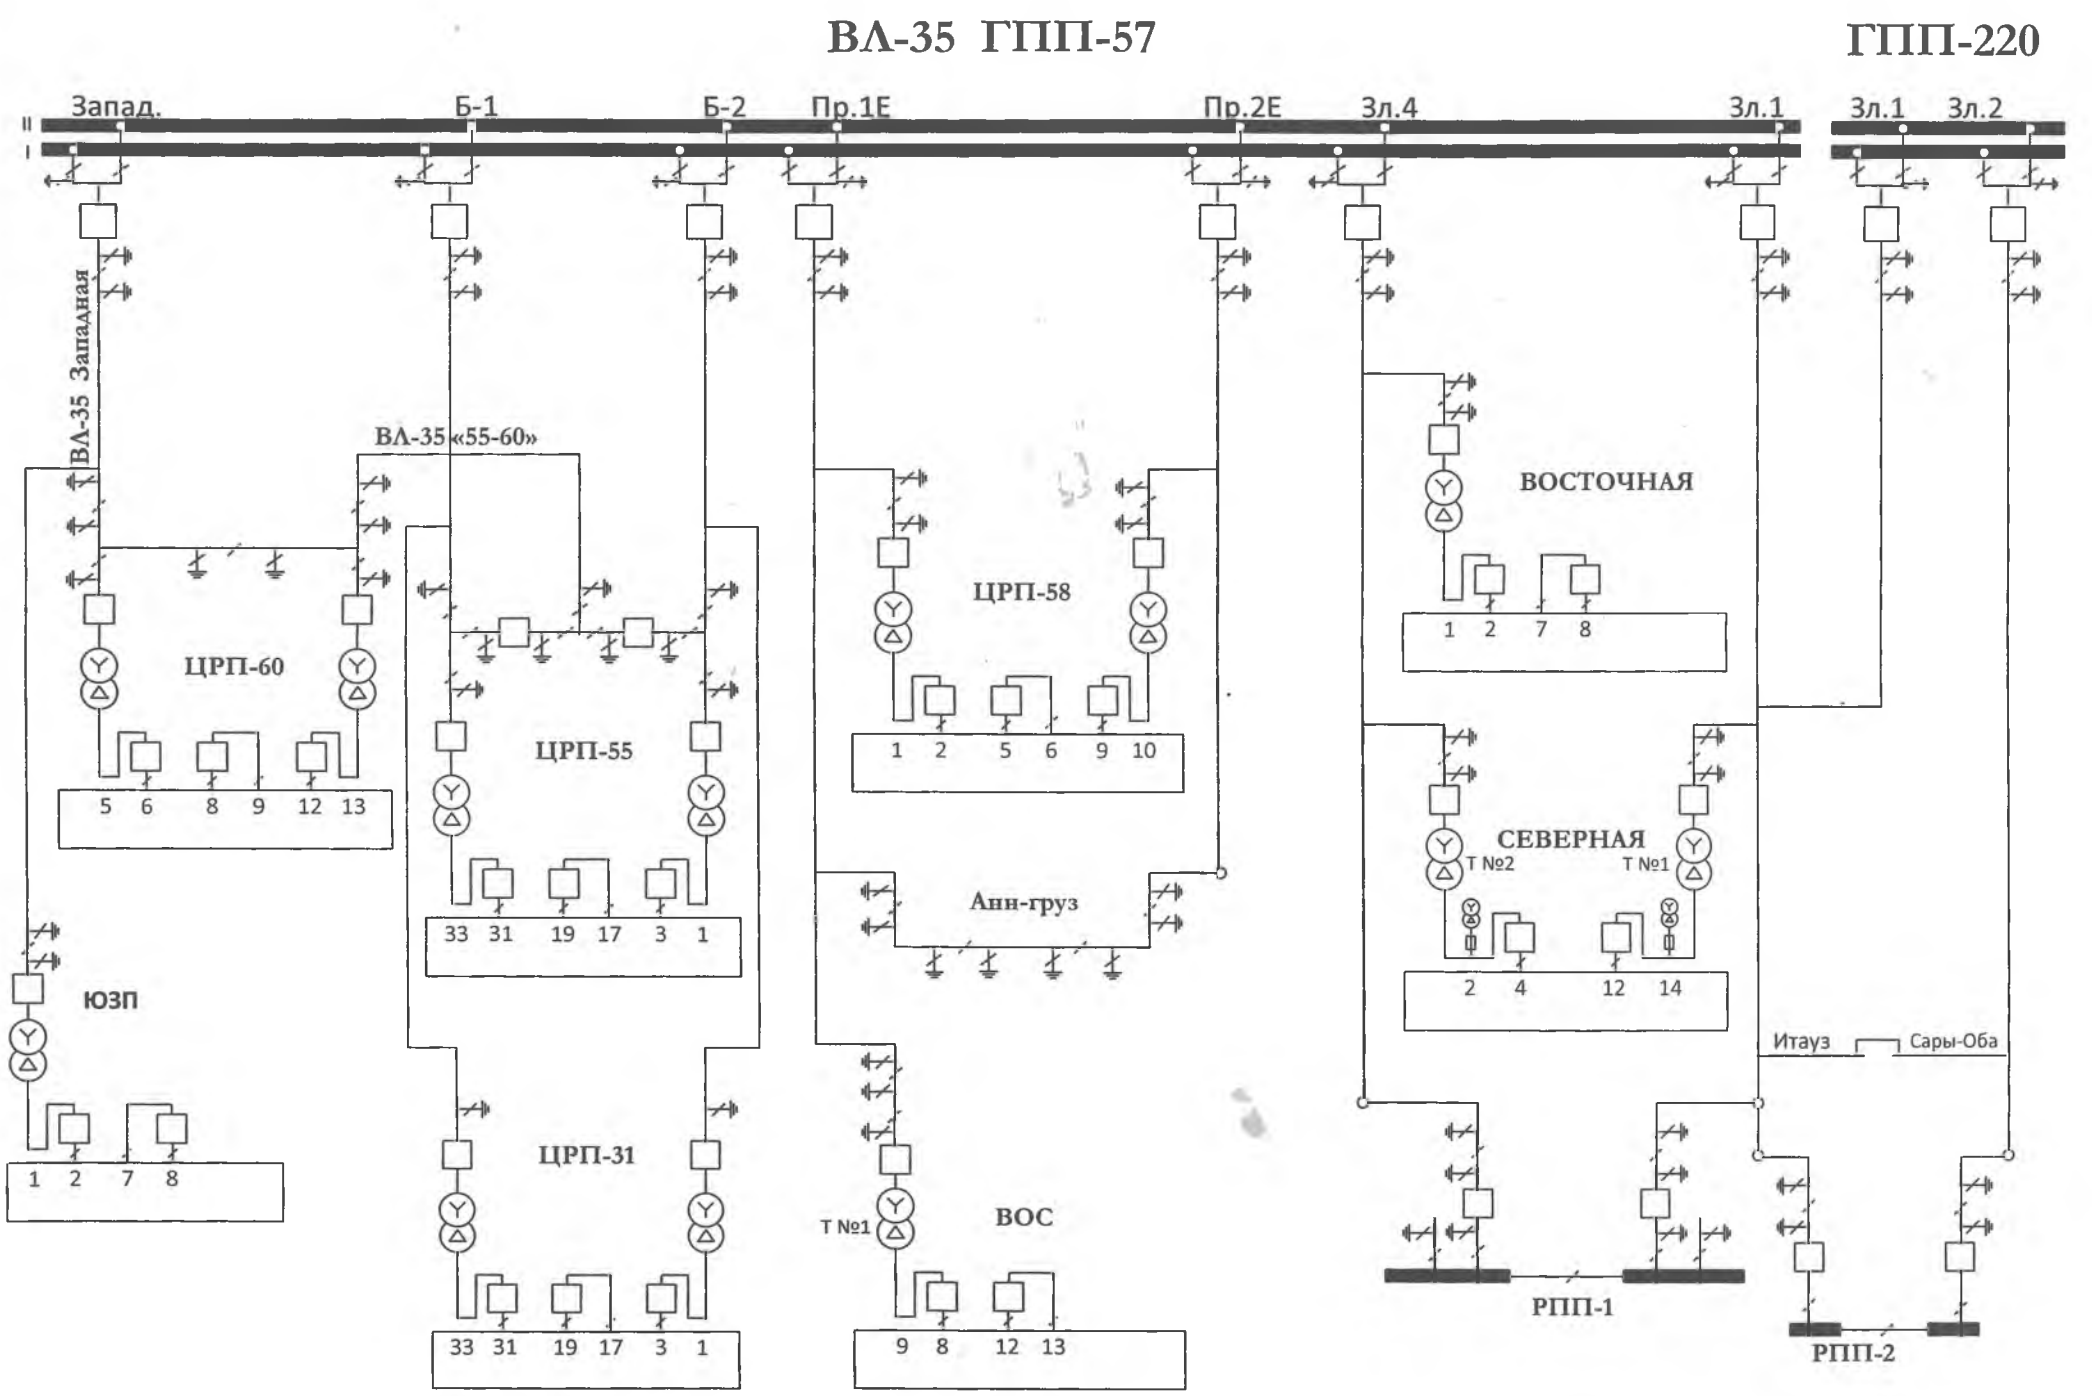


# ВЛ-35 ГПП-ЮЗР

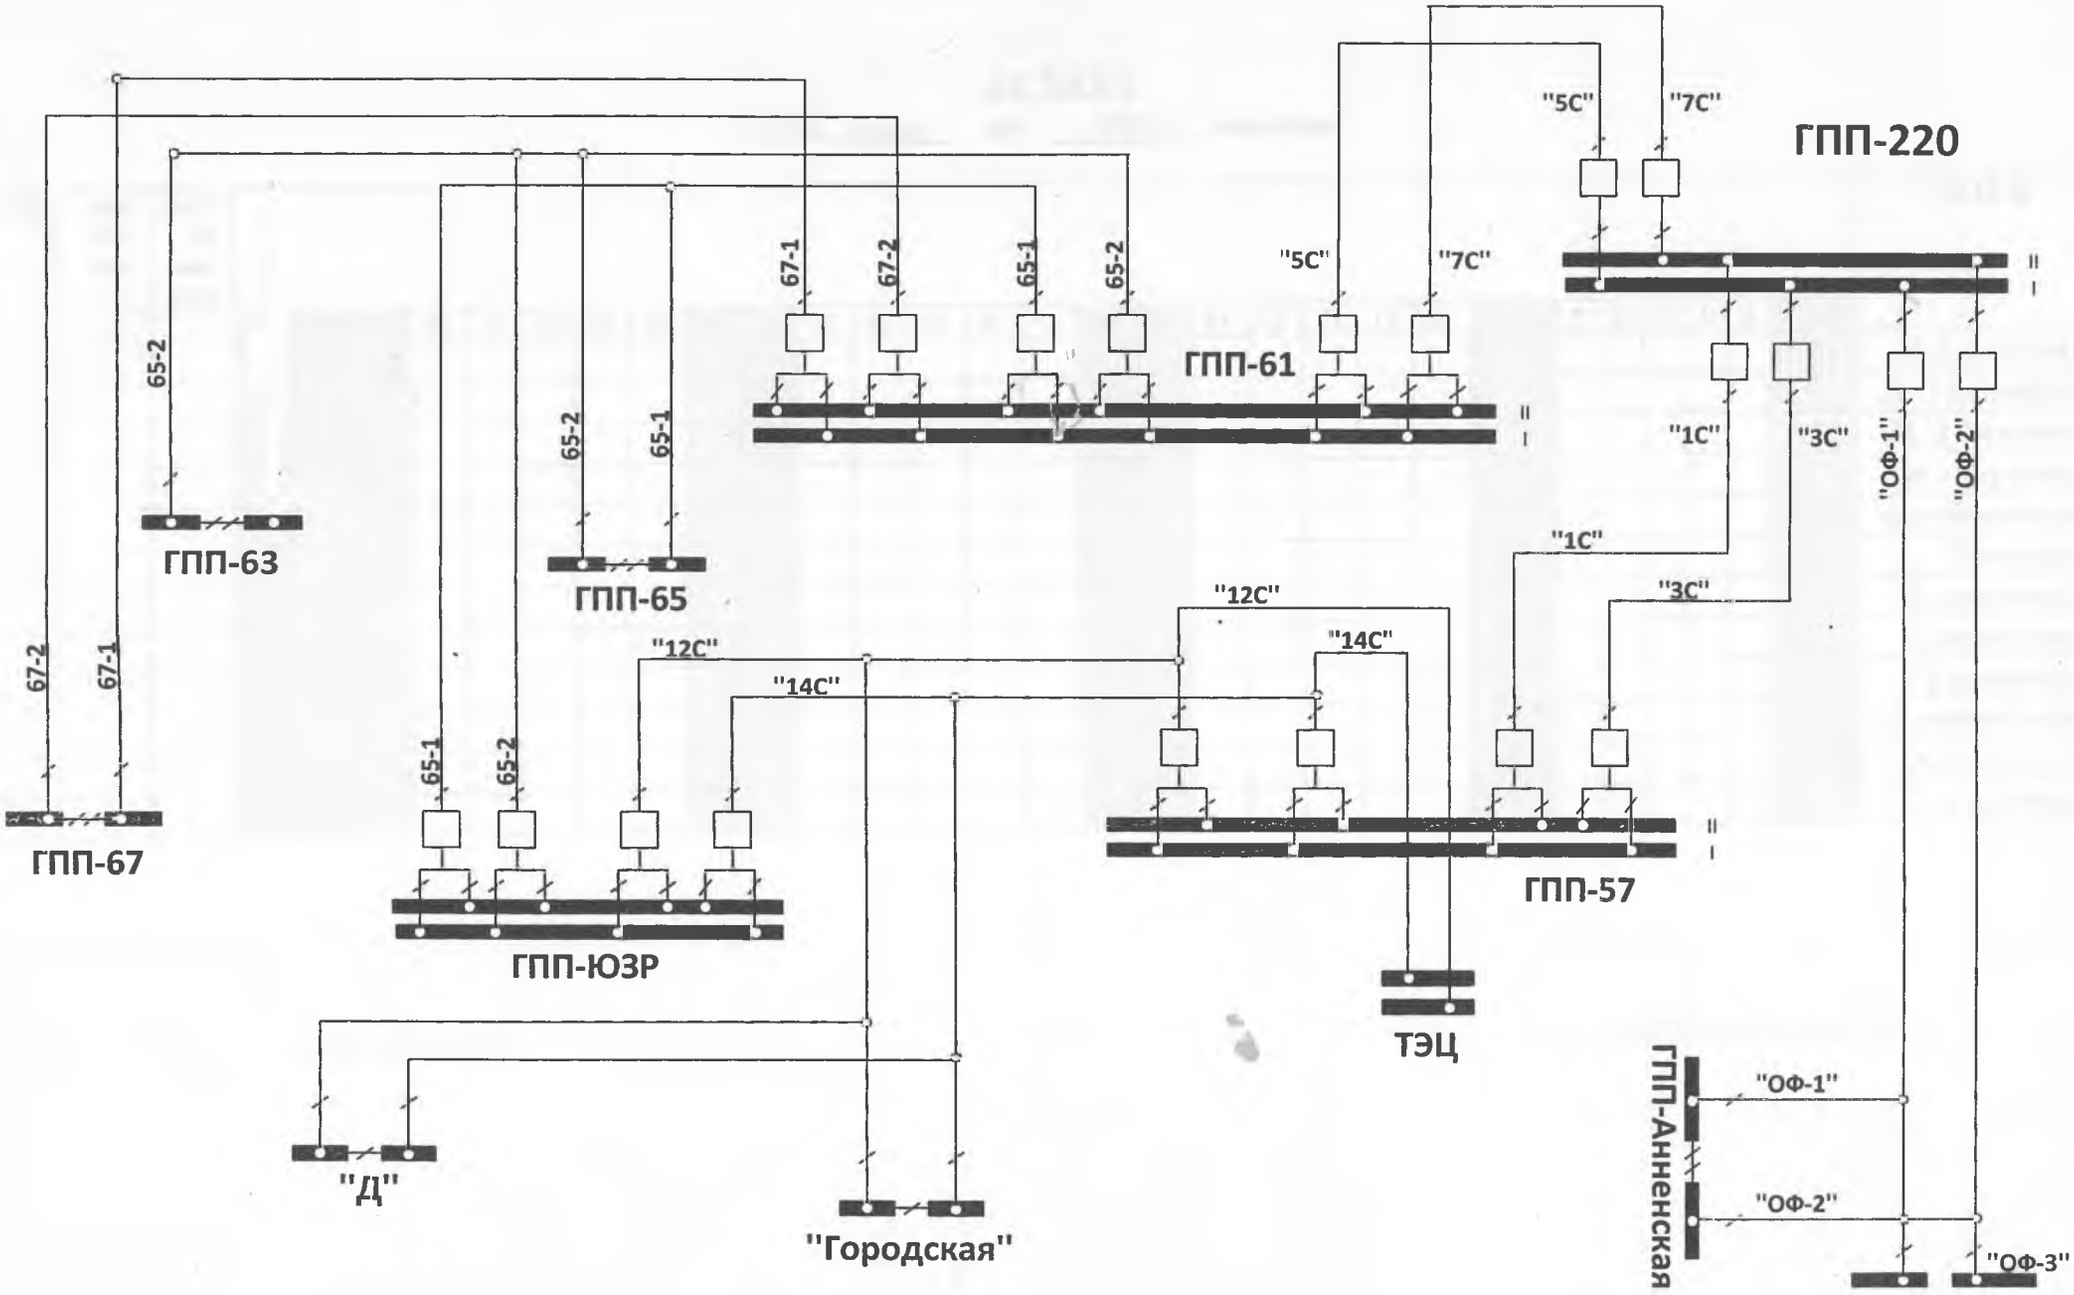


ВЛ-35 ГПП-57
ГПП-220
Запад.
Б-1
Б-2
Пр.1Е
Пр.2Е
Зл.4
Зл.1
Зл.1
Зл.2
ВЛ-35 Западная
ВЛ-35 «55-60»
ЦРП-60
5 6 8 9 12 13
ЦРП-55
33 31 19 17 3 1
ЦРП-58
1 2 5 6 9 10
Анн-груз
ЮЗП
1 2 7 8
ЦРП-31
33 31 19 17 3 1
Т №1
ВОС
9 8 12 13
ВОСТОЧНАЯ
1 2 7 8
СЕВЕРНАЯ
Т №2
Т №1
2 4 12 14
Итауз
Сары-Оба
РПП-1
РПП-2


ГПП-220
"5С"
"7С"
ГПП-61
67-1
67-2
65-1
65-2
"1С"
"3С"
"ОФ-1"
"ОФ-2"
ГПП-63
ГПП-65
ГПП-67
ГПП-ЮЗР
ГПП-57
"12С"
"14С"
ТЭЦ
"Д"
"Городская"
ГПП-Анненская
"ОФ-3"