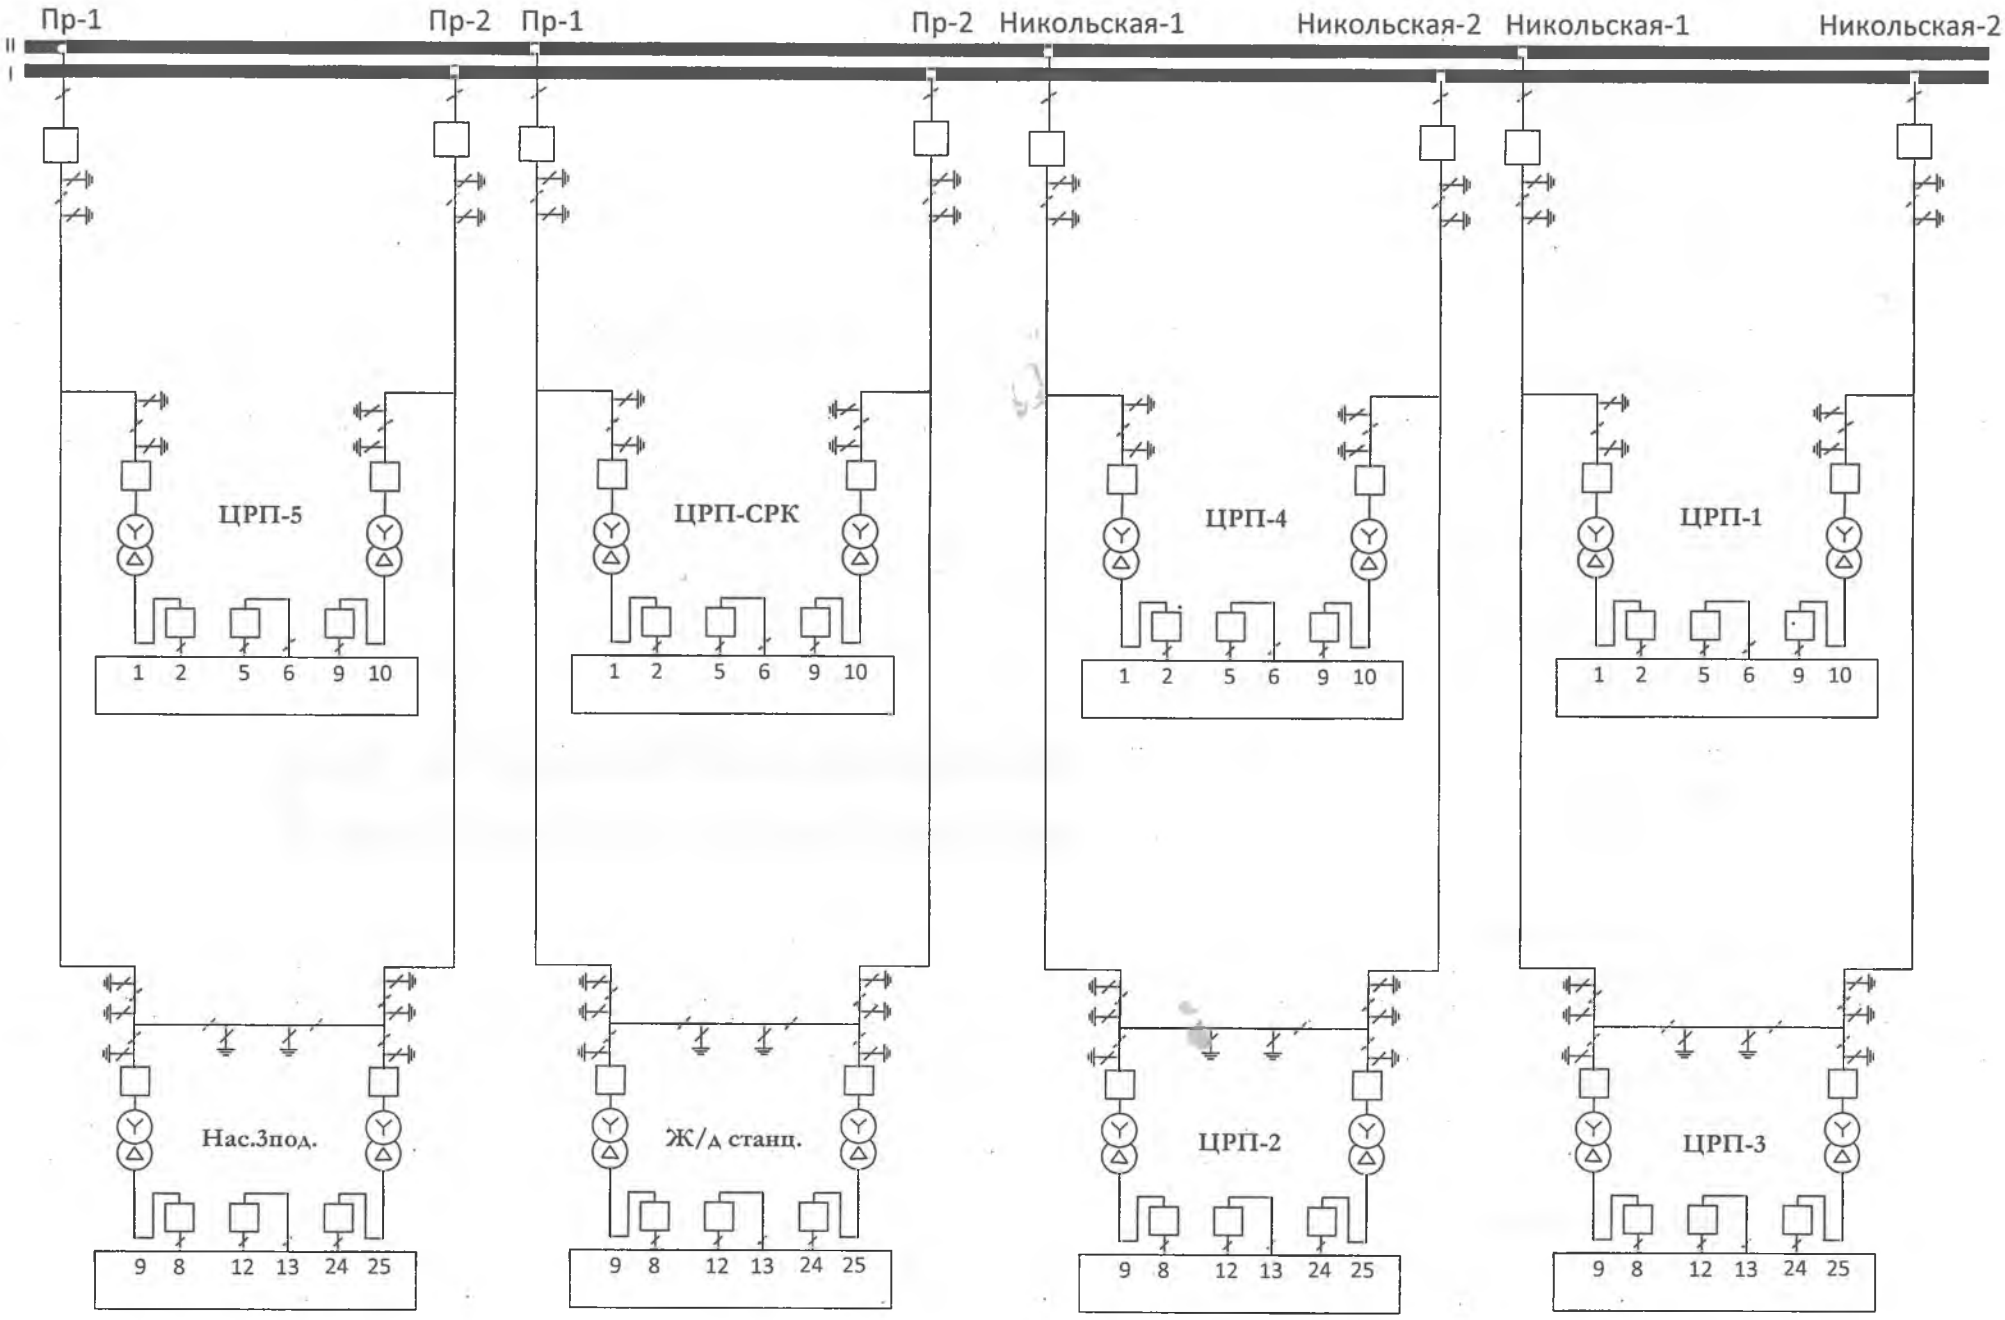
ГПП-220


Пр-1
Пр-2
Пр-1
Пр-2
Никольская-1
Никольская-2
Никольская-1
Никольская-2
II
I
ЦРП-5
ЦРП-СРК
ЦРП-4
ЦРП-1
1 2 5 6 9 10
Нас.3под.
Ж/д станц.
ЦРП-2
ЦРП-3
9 8 12 13 24 25